


ZIE BIJZONDERE
VOORWAARDE(N)

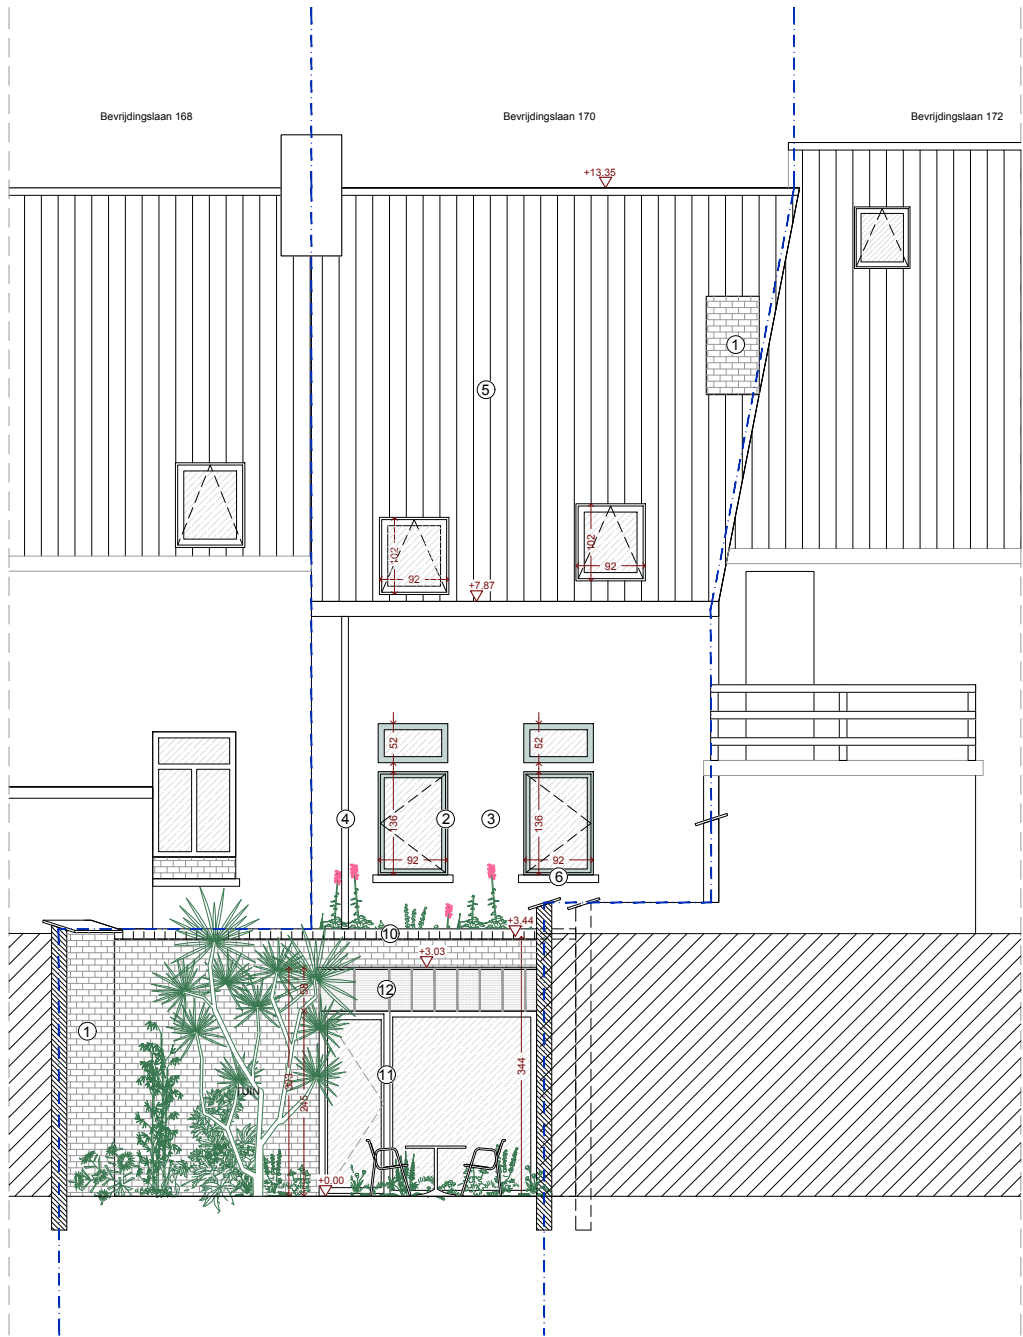

Volgnummer: G_N_2	Inhoud: Achtergevel, nieuwe toestand Onderwerp: Verbouwen van een aanbouw tot polyvalente ruimte van een eengezinswoning Ligging: Bevrijdingslaan 170, 9000 Gent nr. Afd. 16, Sectie K, 522S2 Datum: 18/03/2025 Schaal: 1/100 Formaat: A3 REF.: BEVRIJDING	Architect: Callens Dierickx architecten August Van Bockxstaelestraat 21, 9050 Ledeborg t: +32 (0)485 802 087 lauren@ldsra.be & Büro Juliane Greb Terneuzenlaan 7, 9000 Gent hello@julianegreb.com Bouwpersonen: Benjamin Descamps & Patience Ama Nartey Bevrijdingslaan 170, 9000 Gent	Legende: - bestaande constructie - isolatie - nieuwe lichte constructie - perceelsgrens - tuin - verharding - waterdoorlatende verharding - nieuwe constructie beton - kijkrichting foto's - RWA - FWA - DWA - glas - afbraak	Aard en kleur uitwendige materialen: 1. bruin-rode baksteen 2. houten schrijnwerk groen 3. sierpleister beige 4. regenpijp zink 5. dakpan donkerbruin 6. dorpel in steen 7. massieve dorpel in arduin 8. plint in arduin 9. houten schrijnwerk bruin 10. oranje dakpan op tuinmuur 11. houten schrijnwerk afzella 12. dakrand in zink 13. steen beige geschilderd	0 1 2 3 4 5m
---------------------------------	---	--	--	--	---------------------