


ZIE BIJZONDERE
VOORWAARDE(N)

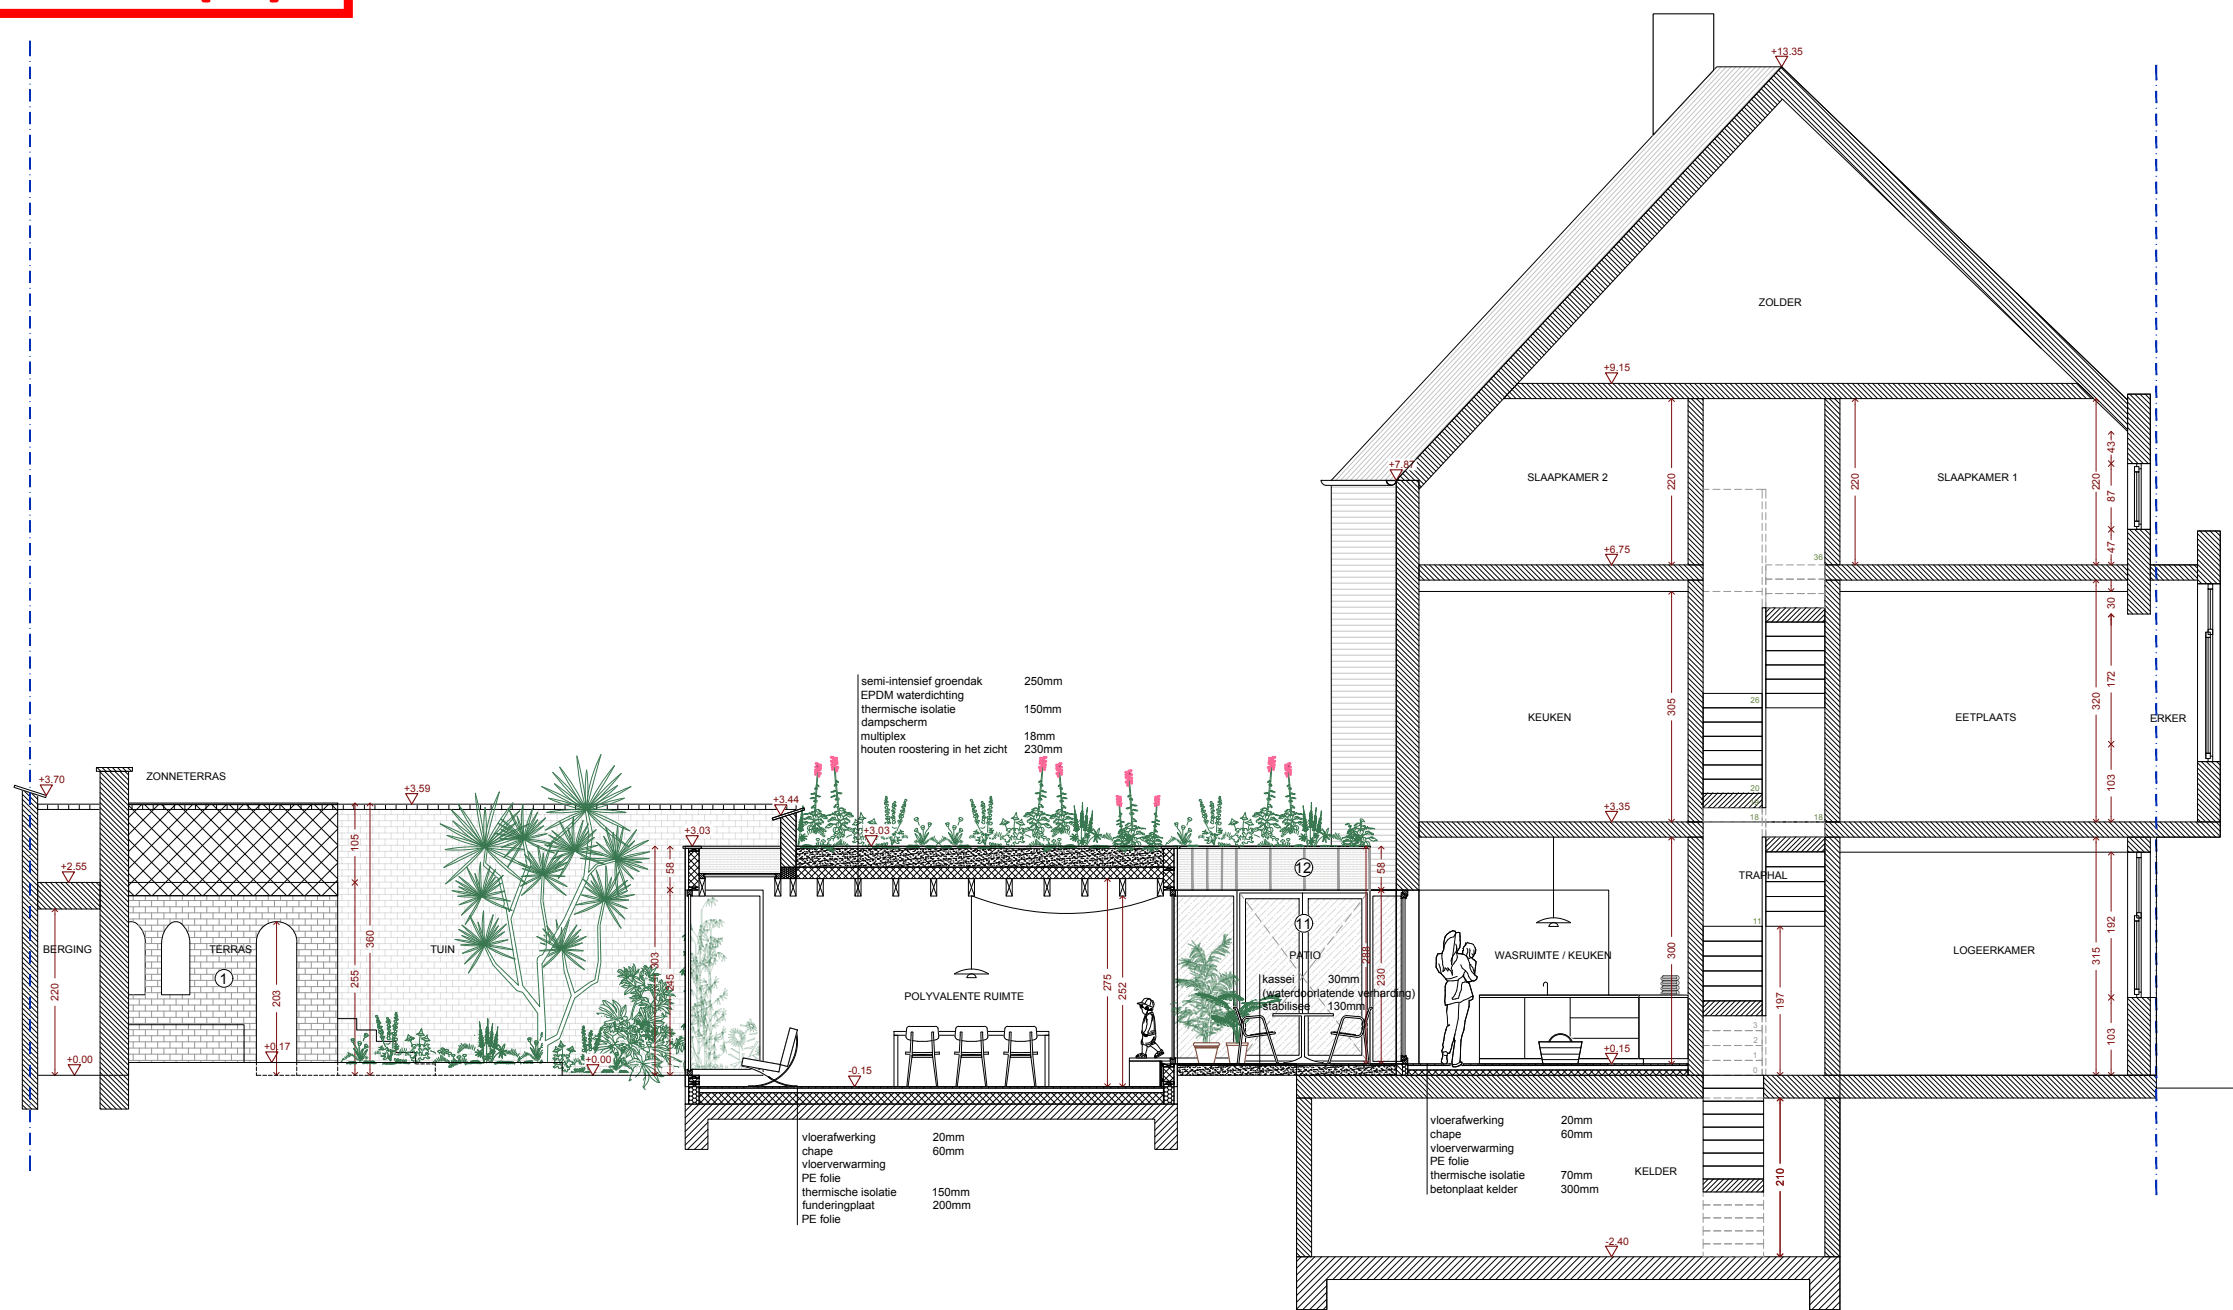

Volgnummer:

S_N_2

Inhoud:
Snedes B-B', nieuwe toestand

Onderwerp:
Verbouwen van een aanbouw tot polyvalente ruimte
van een eengezinswoning

Ligging:
Bevrijdingslaan 170, 9000 Gent
nr. Afd. 16, Sectie K, 522S2

Datum: 18/03/2025

Schaal: 1/100

Formaat: A3

REF.: BEVRIJDING

Architect:
Callens Dierickx architecten
August Van Bockxstaelestraat 21,
9050 Ledeborg
t: +32 (0)485 802 087
lauren@ldsra.be
&
Büro Juliane Greb
Terneuzenlaan 7,
9000 Gent
hello@julianegreb.com

Bouwpersonen:
Benjamin Descamps & Patience Ama Nartey
Bevrijdingslaan 170,
9000 Gent

Legende:

- bestaande constructie
- isolatie
- nieuwe lichte constructie
- perceelsgrens
- tuin
- verharding
- waterdoorlatende verharding
- nieuwe constructie beton
- kijkrichting foto's
- RWA
- FWA
- DWA
- glas
- afbraak

Aard en kleur uitwendige materialen:

- bruin-rode baksteen
- houten schrijnwerk groen
- sierpleister beige
- regenpijp zink
- dakpan donkerbruin
- dorpel in steen
- massieve dorpel in arduin
- plint in arduin
- houten schrijnwerk bruin
- oranje dakpan op tuinmuur
- houten schrijnwerk afzella
- dakrand in zink
- steen beige geschilderd

