


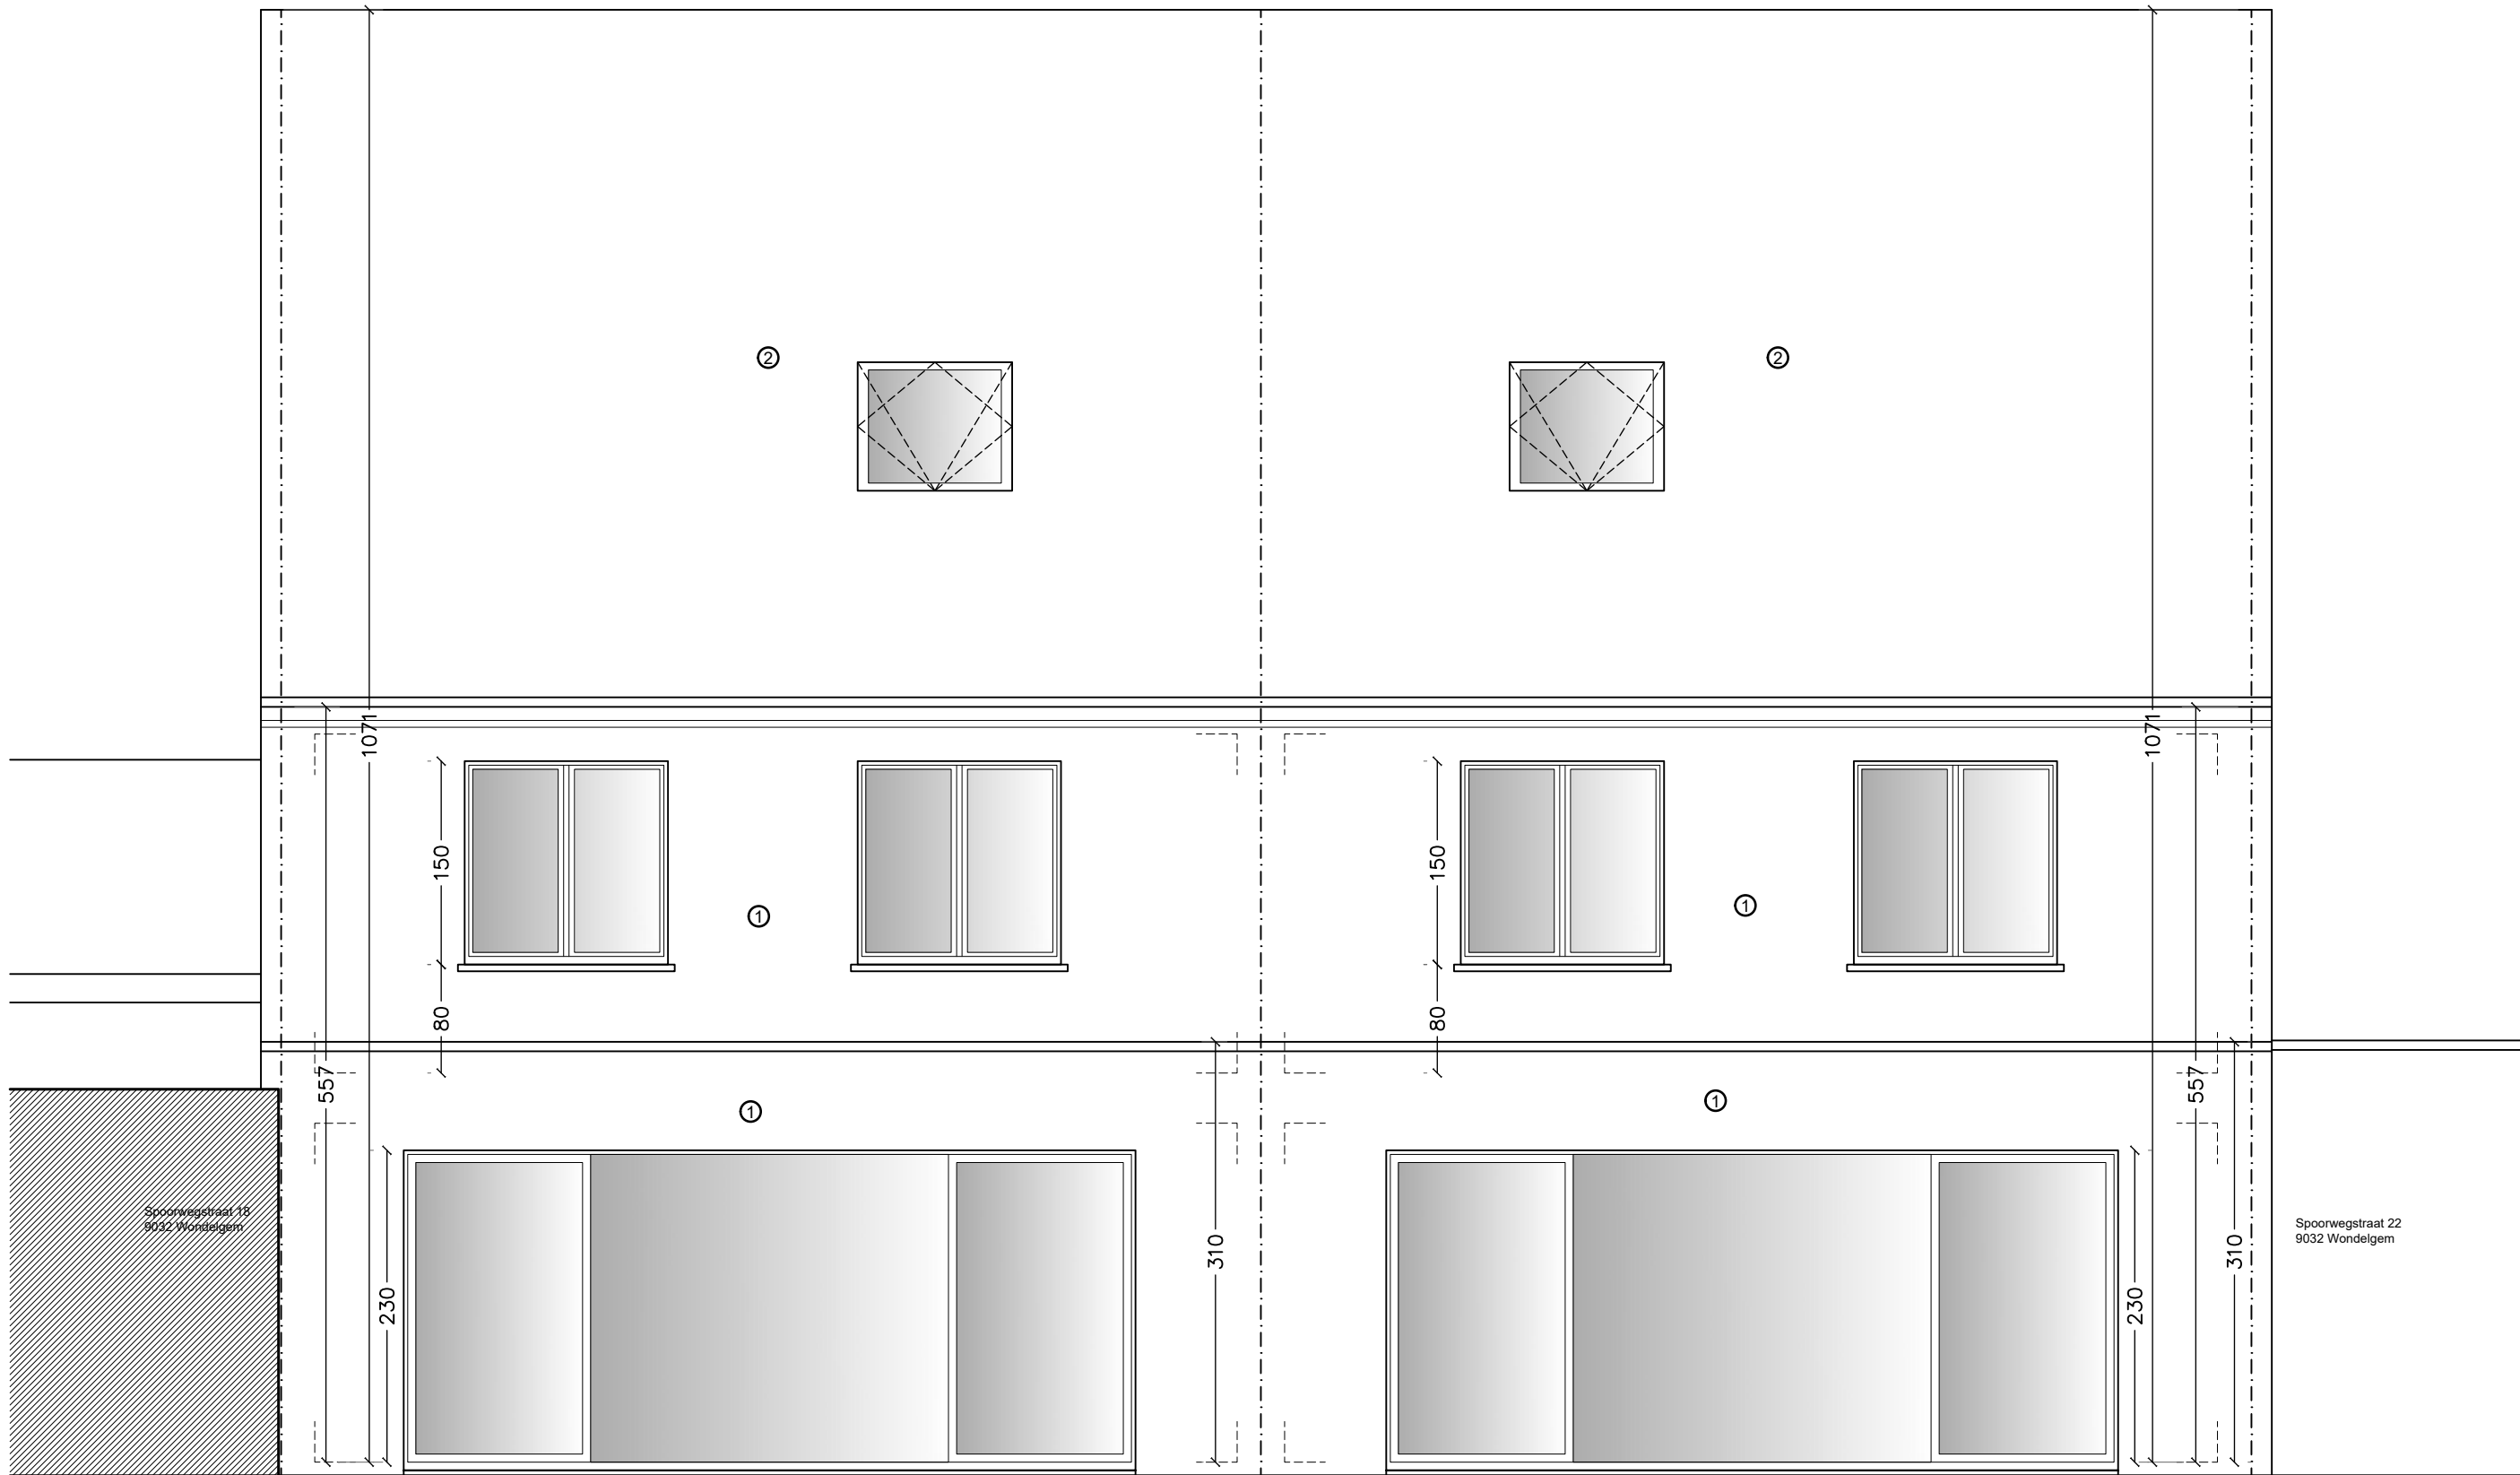

ACHTERGEVEL
NIEUWE TOESTAND - SCHAAAL: 1/50

