


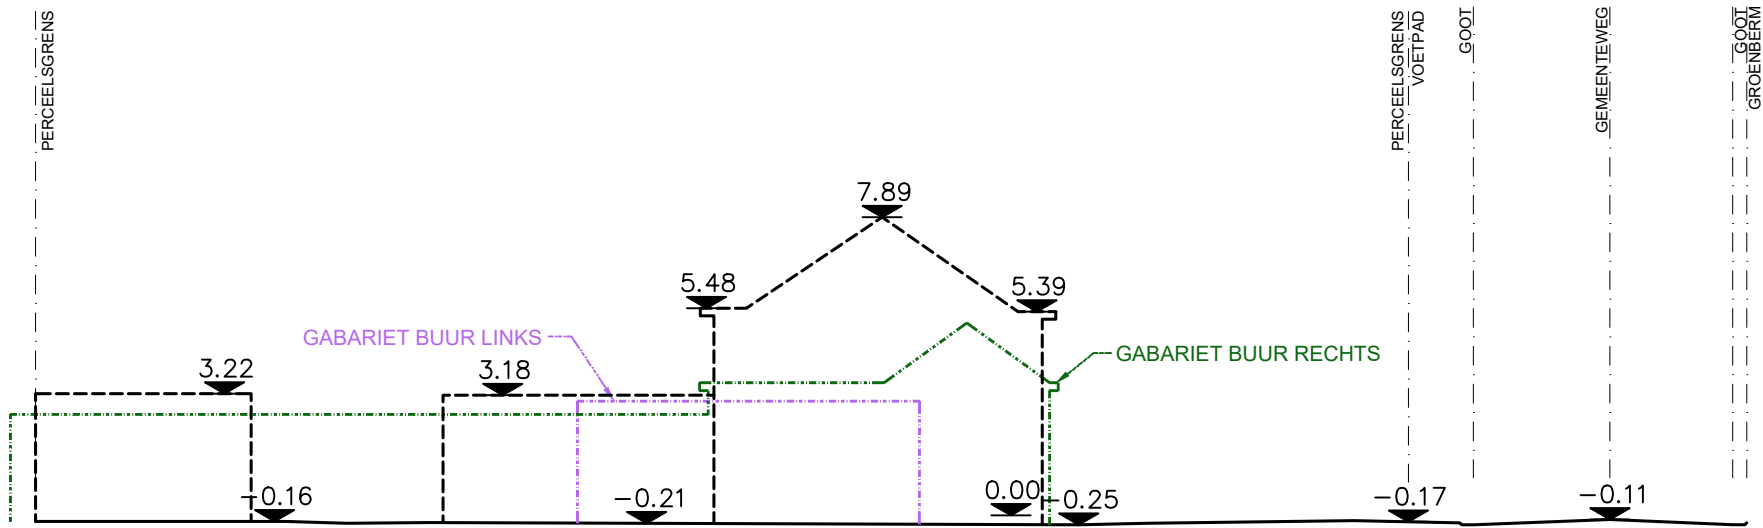

TERREINPROFIEL
BESTAANDE TOESTAND - SCHAAAL: 1/200

