


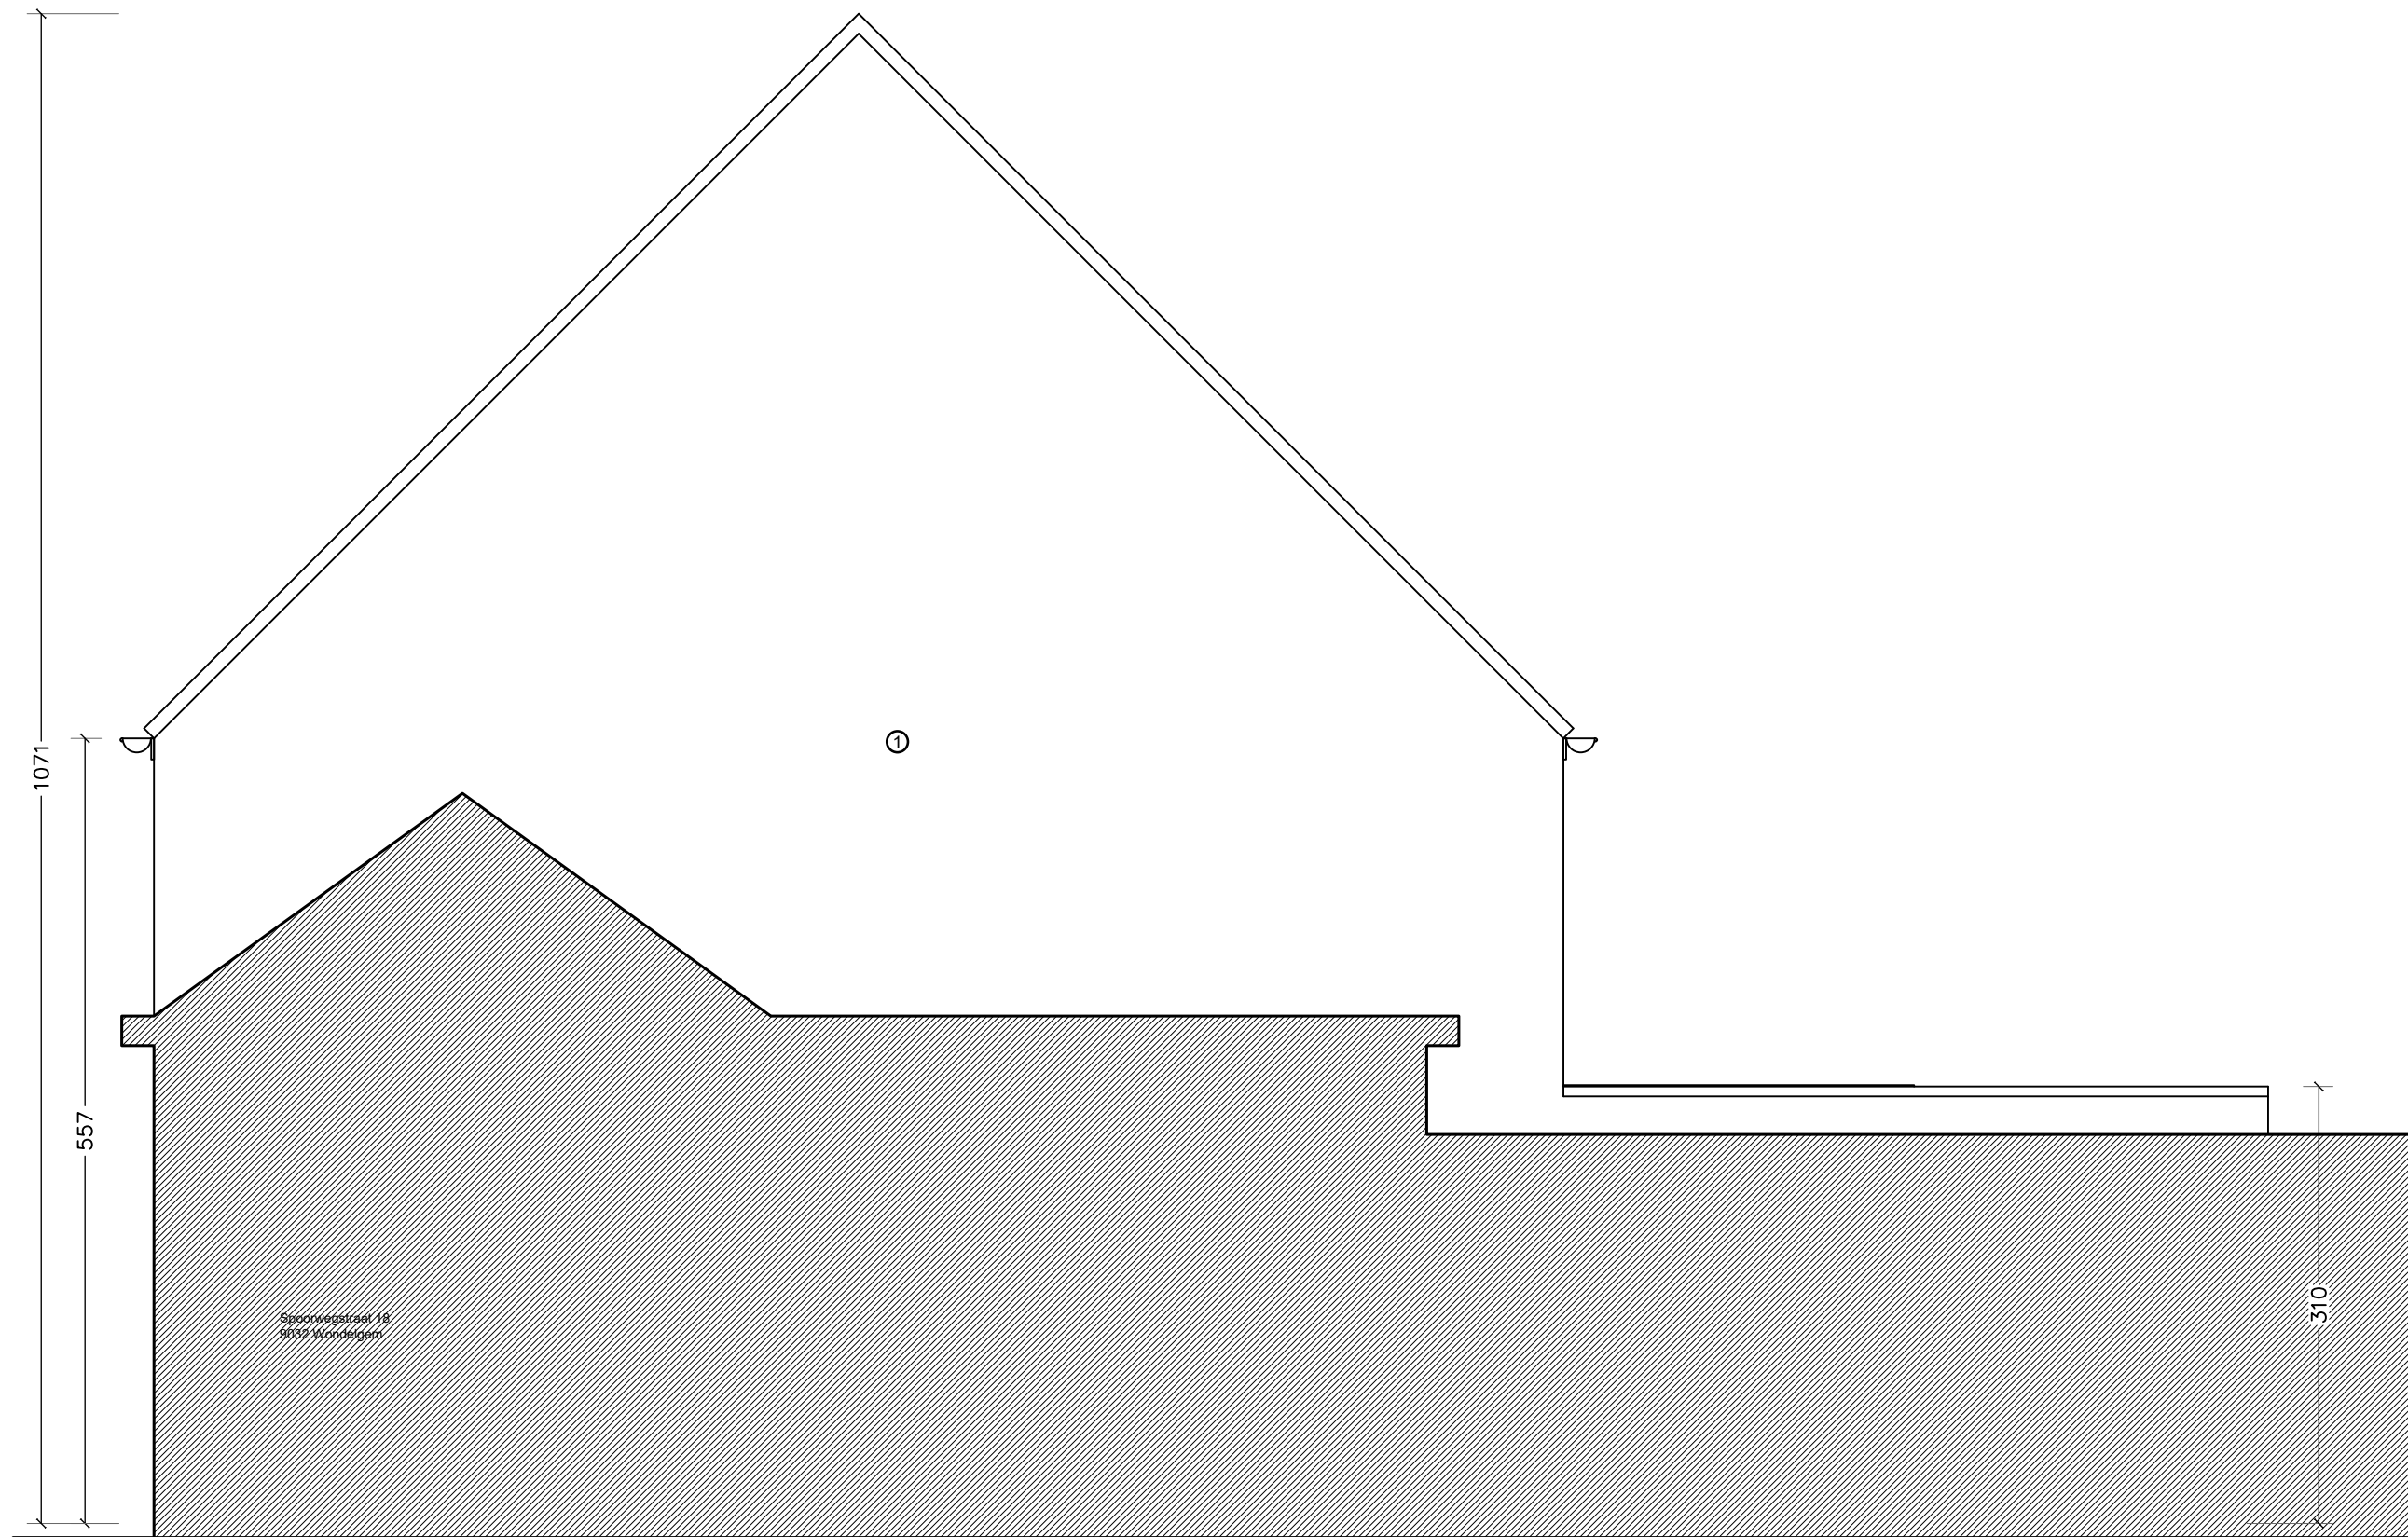

RECHTERGEVEL

NIEUWE TOESTAND - SCHAAAL: 1/50

