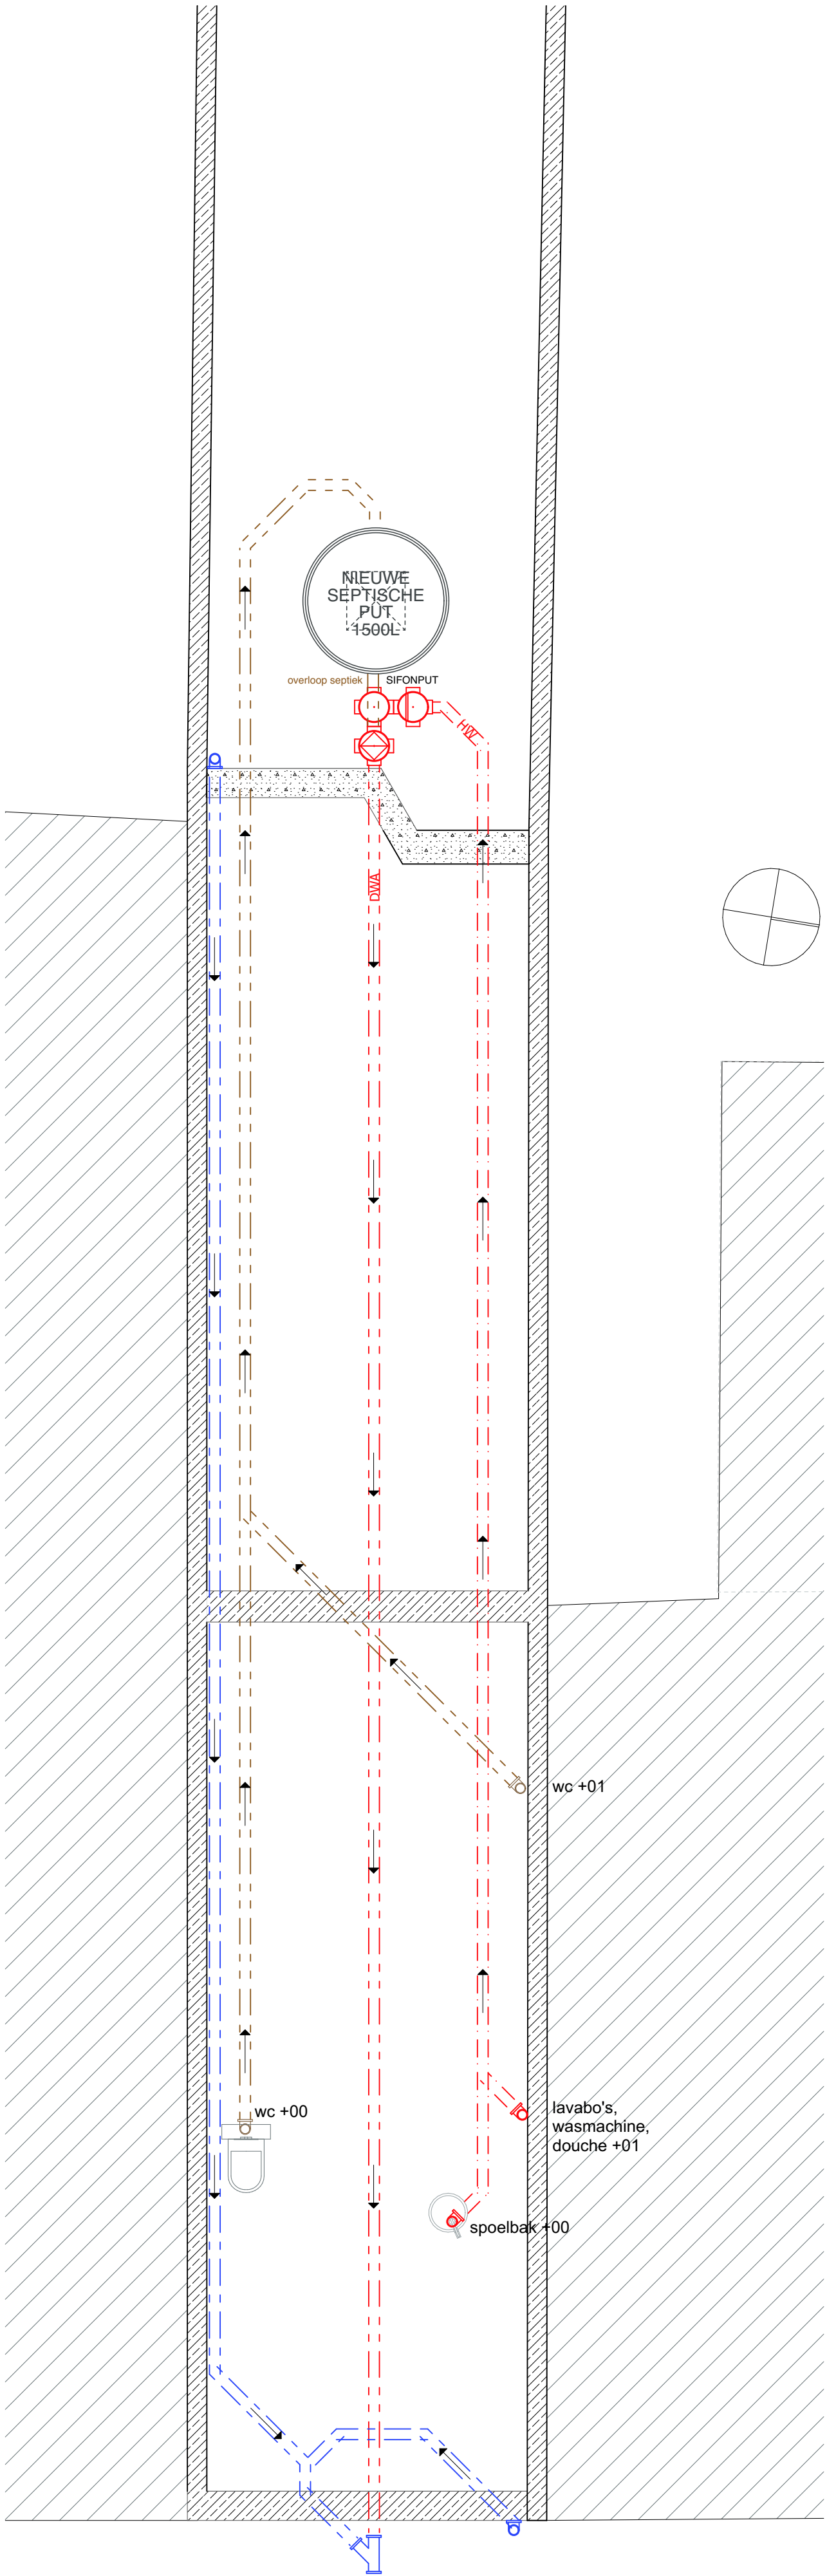


architecten & ontwerpers bv  
T +32 (0)9 273 61 76 - info@durvontwerpers.be  
kantoor: Tolhuisaan 159 | B 9000 Gent  
admin\_zetel: Perzikstraat 29 | B 9000 Gent  
BTW: BE 0650 804 078

Alle maten zijn indicatief en dienen voor aanvang van de werken door de aannemer te worden controleerd.  
Stabiliteitswerken cfr studie k, huidige plannen zijn hiervoor louter indicatief

stedenbouwkundige vergunningsaanvraag  
**Fundering en riolering**  
Dhr. Santiago Hernández & Mevr. Annelore Smits  
Auguste Van Ooststraat 23  
9050 Gentbrugge  
*BA\_vanoost\_P\_N\_-01* datum: 7/03/2025 schaal: 1:50