



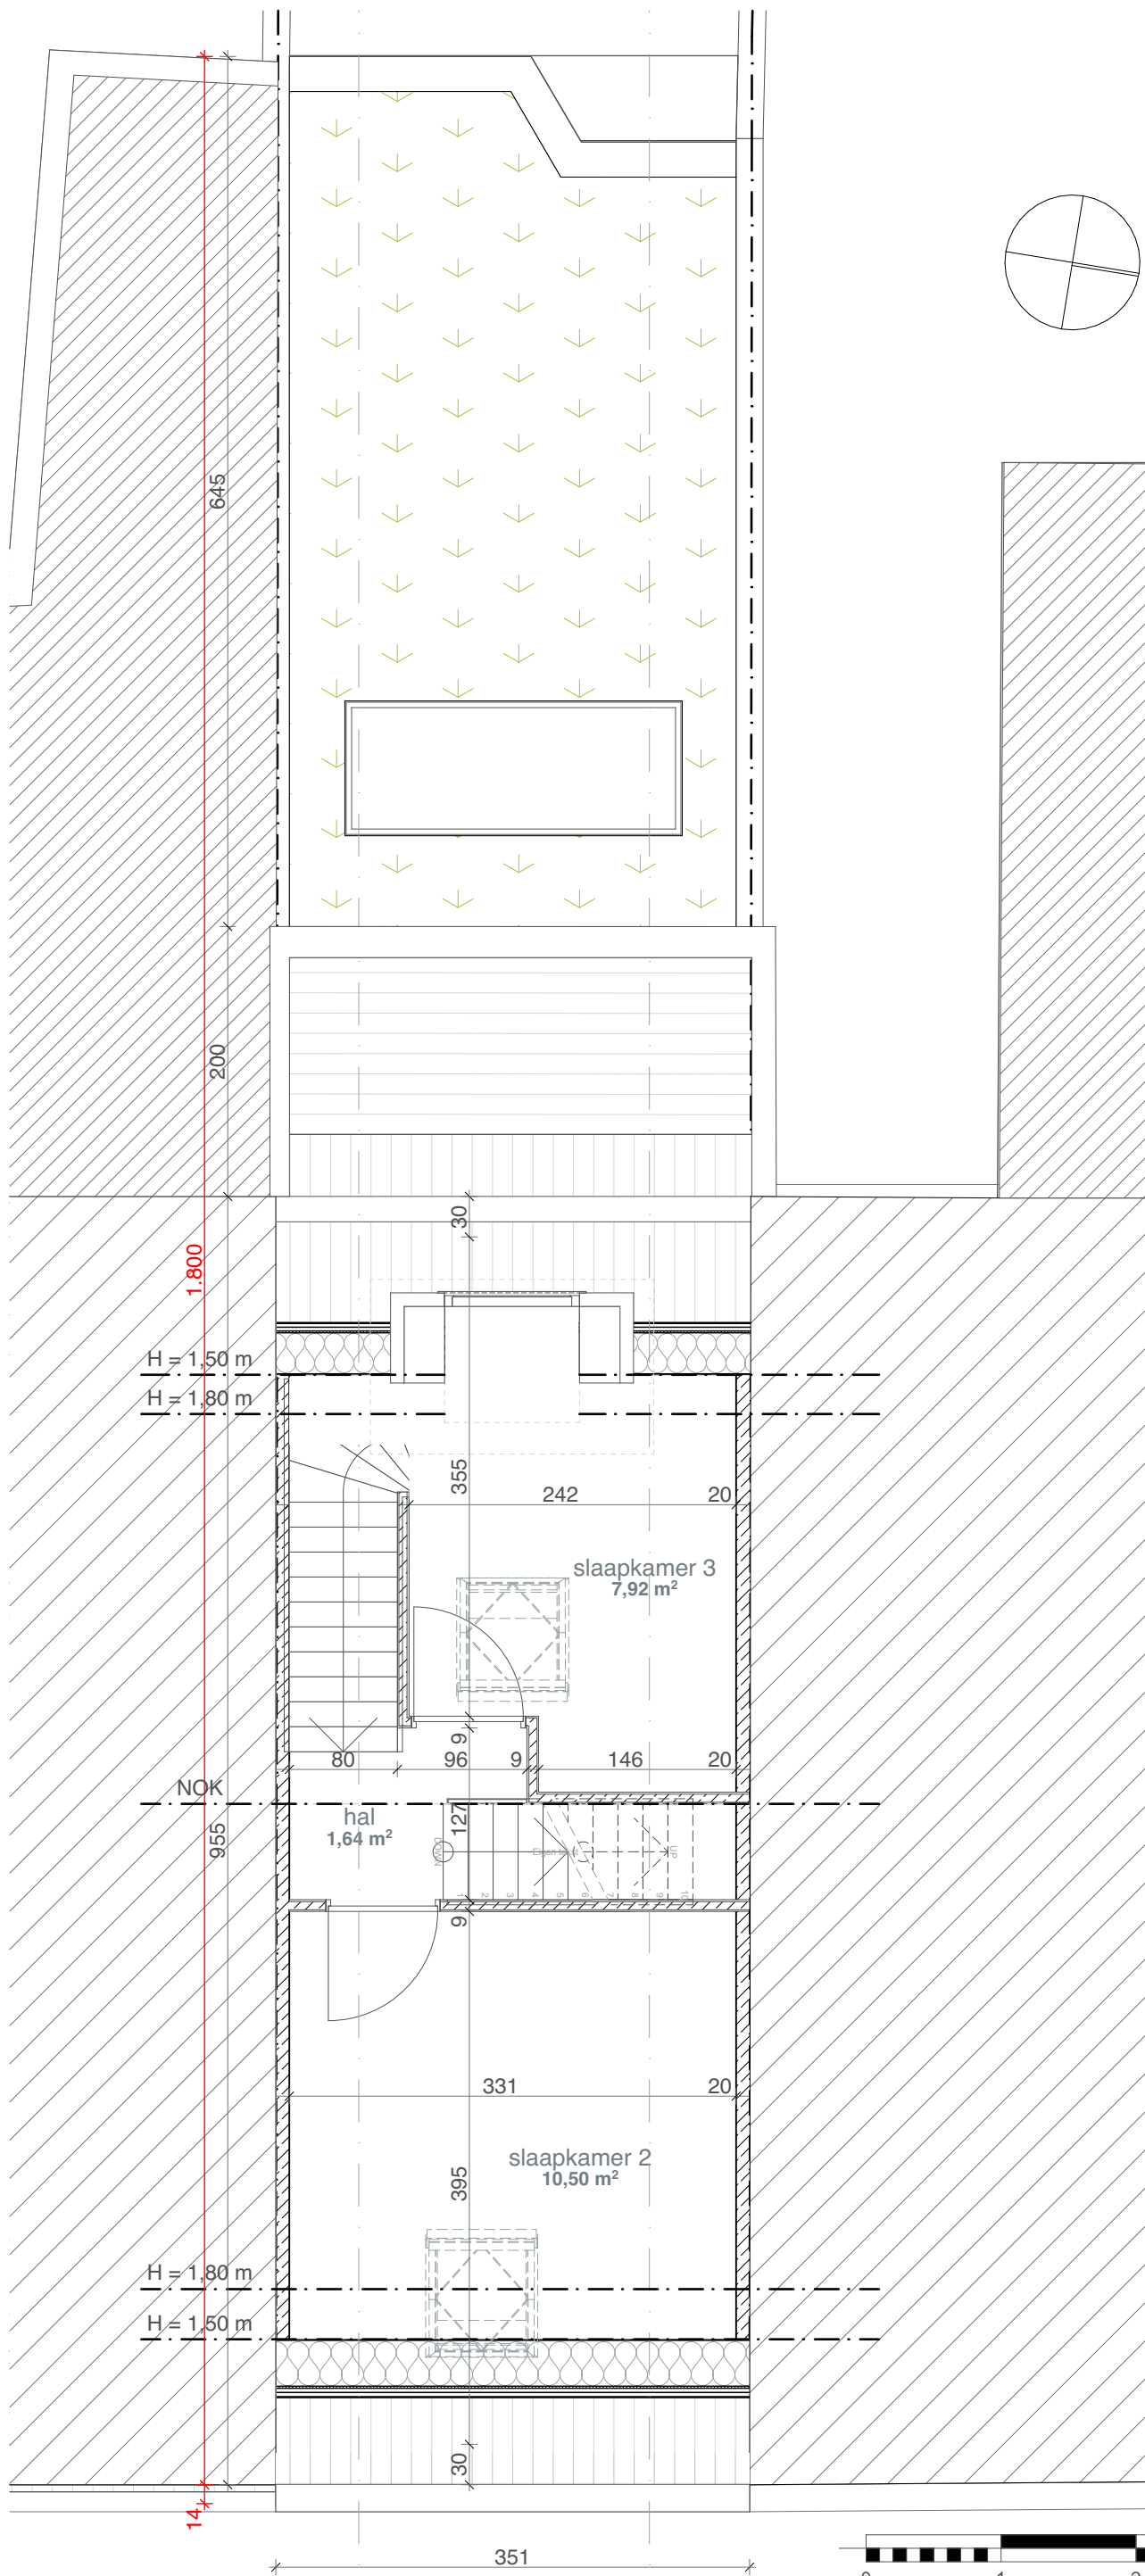

architecten & ontwerpers bv

T +32 (0)9 273 61 76 - info@durvontwerpers.be  
kantoor: Tolhuislaan 159 | B 9000 Gent  
admin.zetel: Perzikstraat 29 | B 9000 Gent  
BTW: BE 0650 804 078

Alle maten zijn indicatief en dienen voor aanvang van de werken door de aannemer te worden controleerd.  
Stabiliteitswerken cfr studie ir, huidige plannen zijn hiervoor louter indicatief

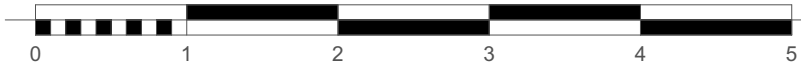

stedenbouwkundige vergunningsaanvraag  
2° verdieping

Dhr. Santiago Hernández & Mevr. Annelore Smits  
Auguste Van Ooststraat 23  
9050 Gentbrugge

BA\_vanoost\_P\_N\_02

datum: 7/03/2025 schaal : 1:50