


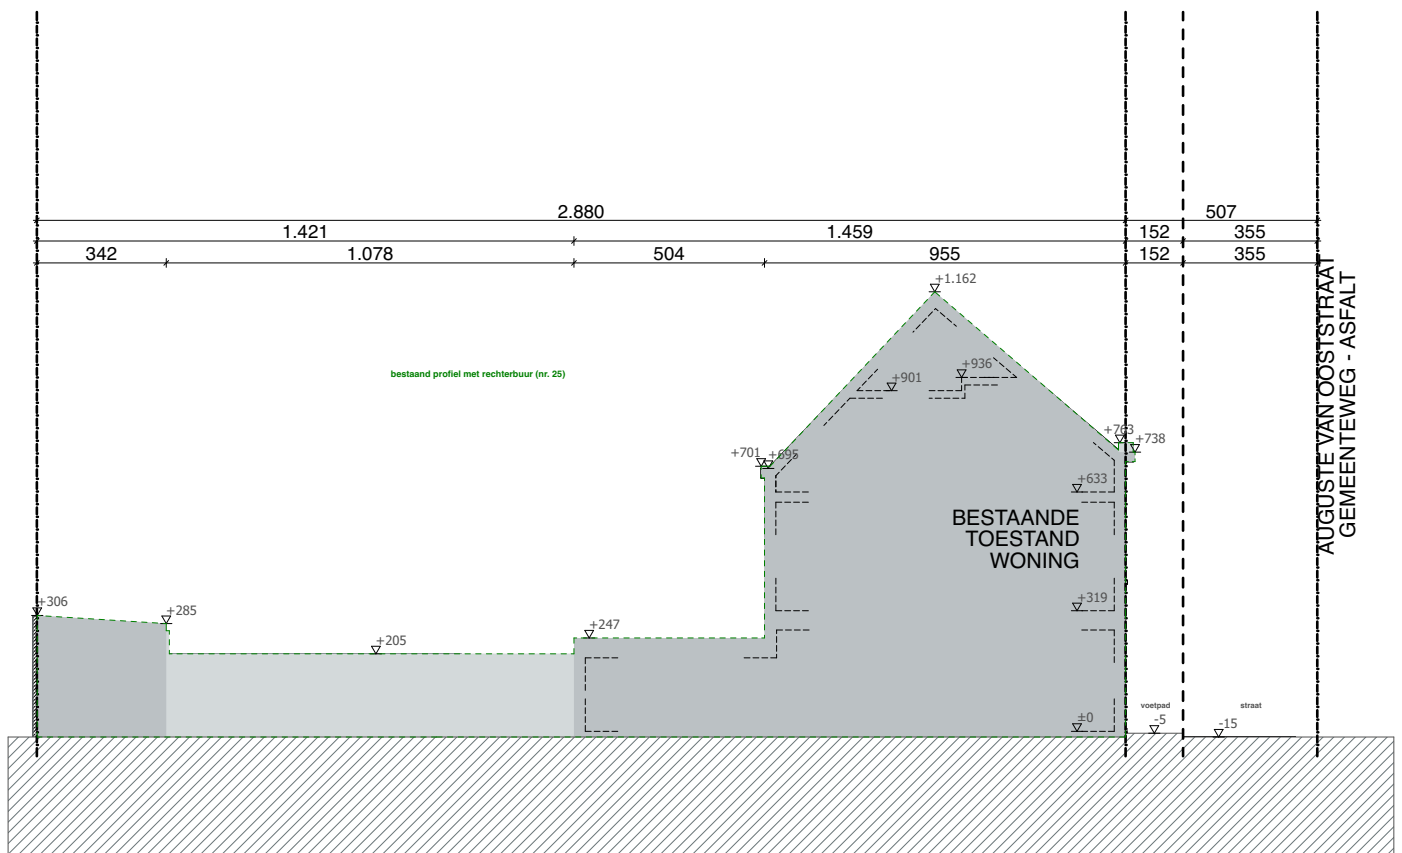

architecten & ontwerpers bv

T +32 (0)9 273 61 76 - info@durvontwerpers.be
 kantoor: Tolhuislaan 159 | B 9000 Gent
 admin.zetel: Perzikstraat 29 | B 9000 Gent
 BTW: BE 0650 804 078

Alle maten zijn indicatief en dienen voor aanvang van de werken door de aannemer te worden controleerd.
 Stabiliteitswerken cfr studie ir, huidige plannen zijn hiervoor louter indicatief

stedenbouwkundige vergunningsaanvraag

Terreinprofiel 2

Dhr. Santiago Hernández & Mevr. Annelore Smits

Auguste Van Ooststraat 23

9050 Gentbrugge

BA_vanoost_T_B_02

datum: 7/03/2025 schaal : 1:200