



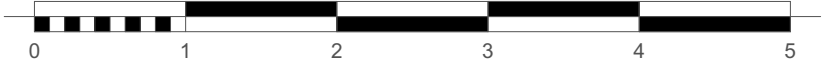

architecten & ontwerpers bv
T +32 (0)9 273 61 76 - info@durvontwerpers.be
kantoor: Tolhuisaan 159 | B 9000 Gent
admin.tel: Perzikstraat 29 | B 9000 Gent
BTW: BE 0650 804 078

Alle maten zijn indicatief en dienen voor aanvang van de werken door de aannemer te worden controleerd.
Stabiliteitswerken cfr studie k, huidige plannen zijn hiervoor louter indicatief

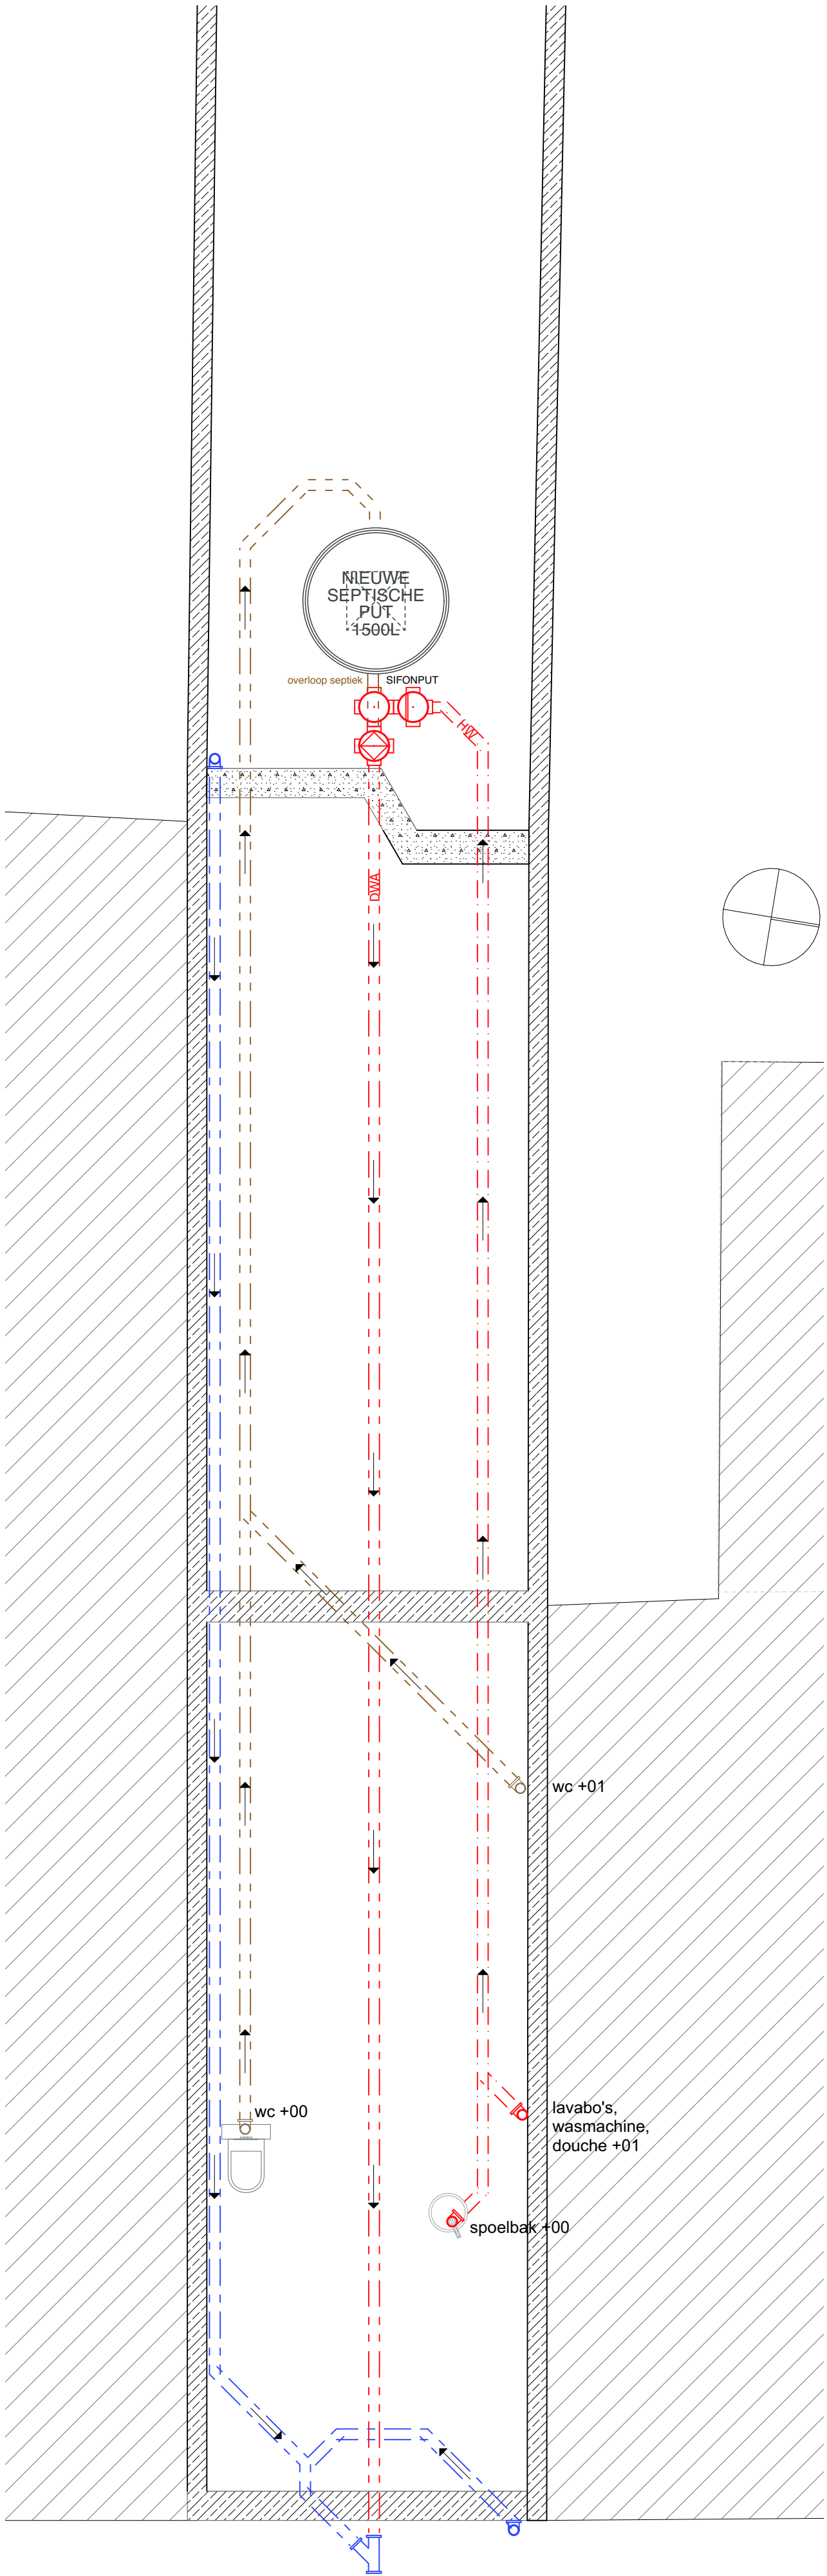

**ZIE BIJZONDERE
VOORWAARDE(N)**

**stedenbouwkundige vergunningsaanvraag
Fundering en riolering**

Dhr. Santiago Hernández & Mevr. Annelore Smits
Auguste Van Ooststraat 23
9050 Gentbrugge

BA_vanoost_P_N_-01

datum: 7/03/2025 schaal: 1:50