


**dakopstand
langsheen gemene
wand (uitbreiding)**

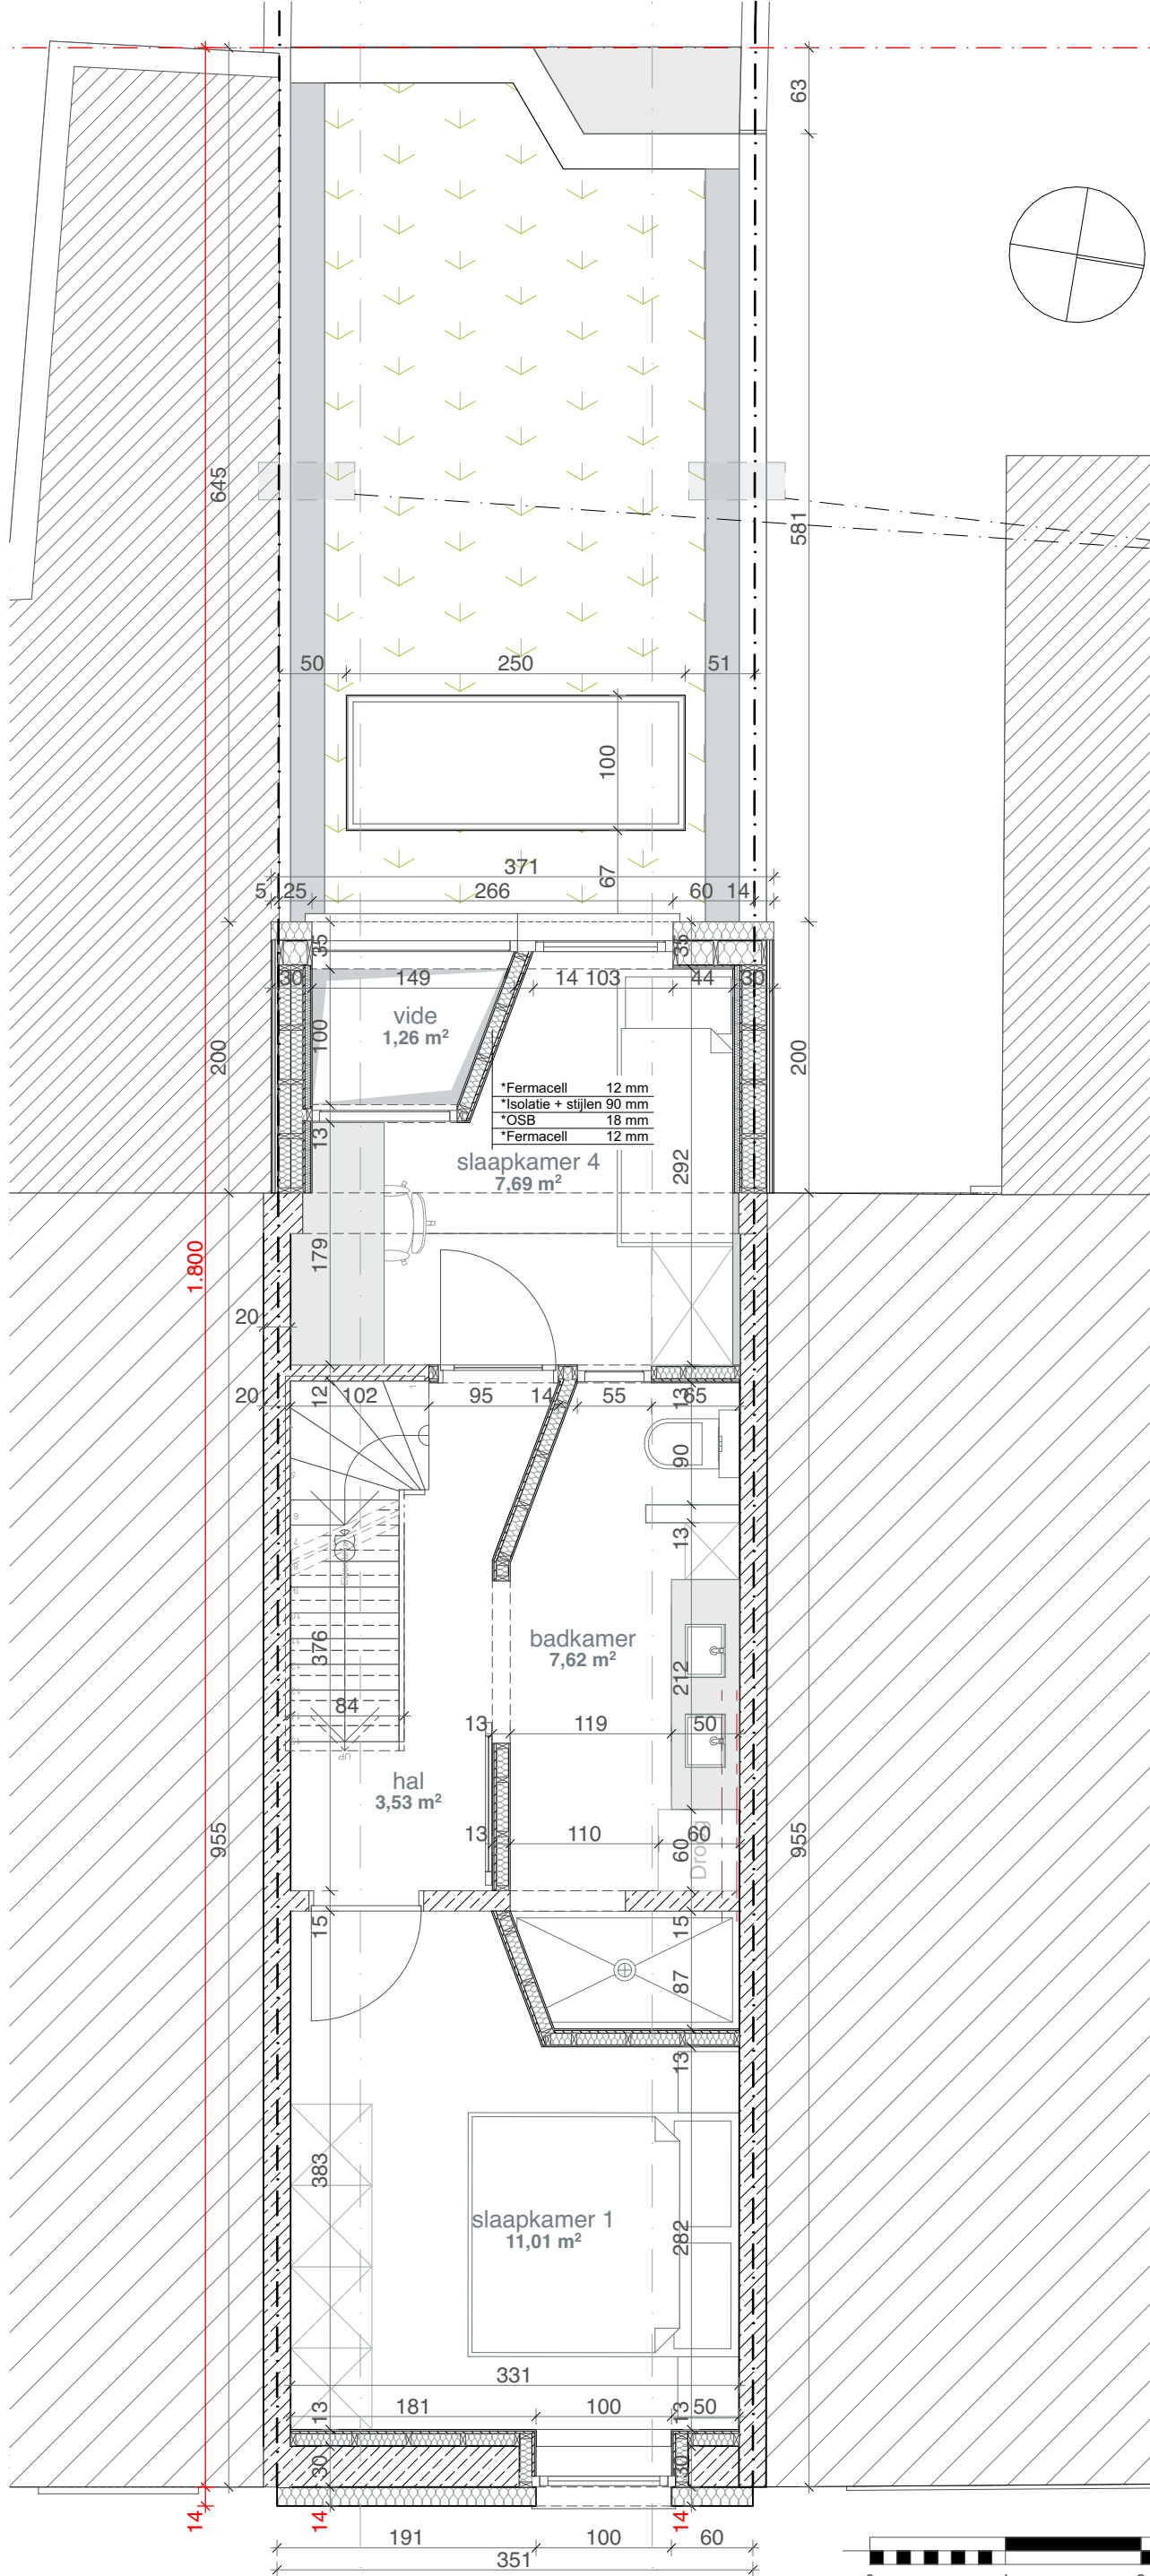

architecten & ontwerpers bv
T +32 (0)9 273 61 76 - info@durvontwerpers.be
kantoor: Tolhuislaan 159 | B 9000 Gent
admin.zetel: Perzikstraat 29 | B 9000 Gent
BTW: BE 0650 804 078

Alle maten zijn indicatief en dienen voor aanvang van de werken door de aannemer te worden controleerd.
Stabiliteitswerken cfr studie ir, huidige plannen zijn hiervoor louter indicatief

**ZIE BIJZONDERE
VOORWAARDE(N)**



**stedenbouwkundige vergunningsaanvraag
1° verdieping**

Dhr. Santiago Hernández & Mevr. Annelore Smits
Auguste Van Ooststraat 23
9050 Gentbrugge
BA_vanoost_P_N_01
datum: 19/05/2025 schaal: 1:50