




architecten & ontwerpers bv

T +32 (0)9 273 61 76 - info@durvontwerpers.be
kantoor: Tolhuislaan 159 | B 9000 Gent
admin.zetel: Perzikstraat 29 | B 9000 Gent
BTW: BE 0650 804 078

Alle maten zijn indicatief en dienen voor aanvang van de werken door de aannemer te worden controleerd.
Stabiliteitswerken cfr studie ir, huidige plannen zijn hiervoor louter indicatief

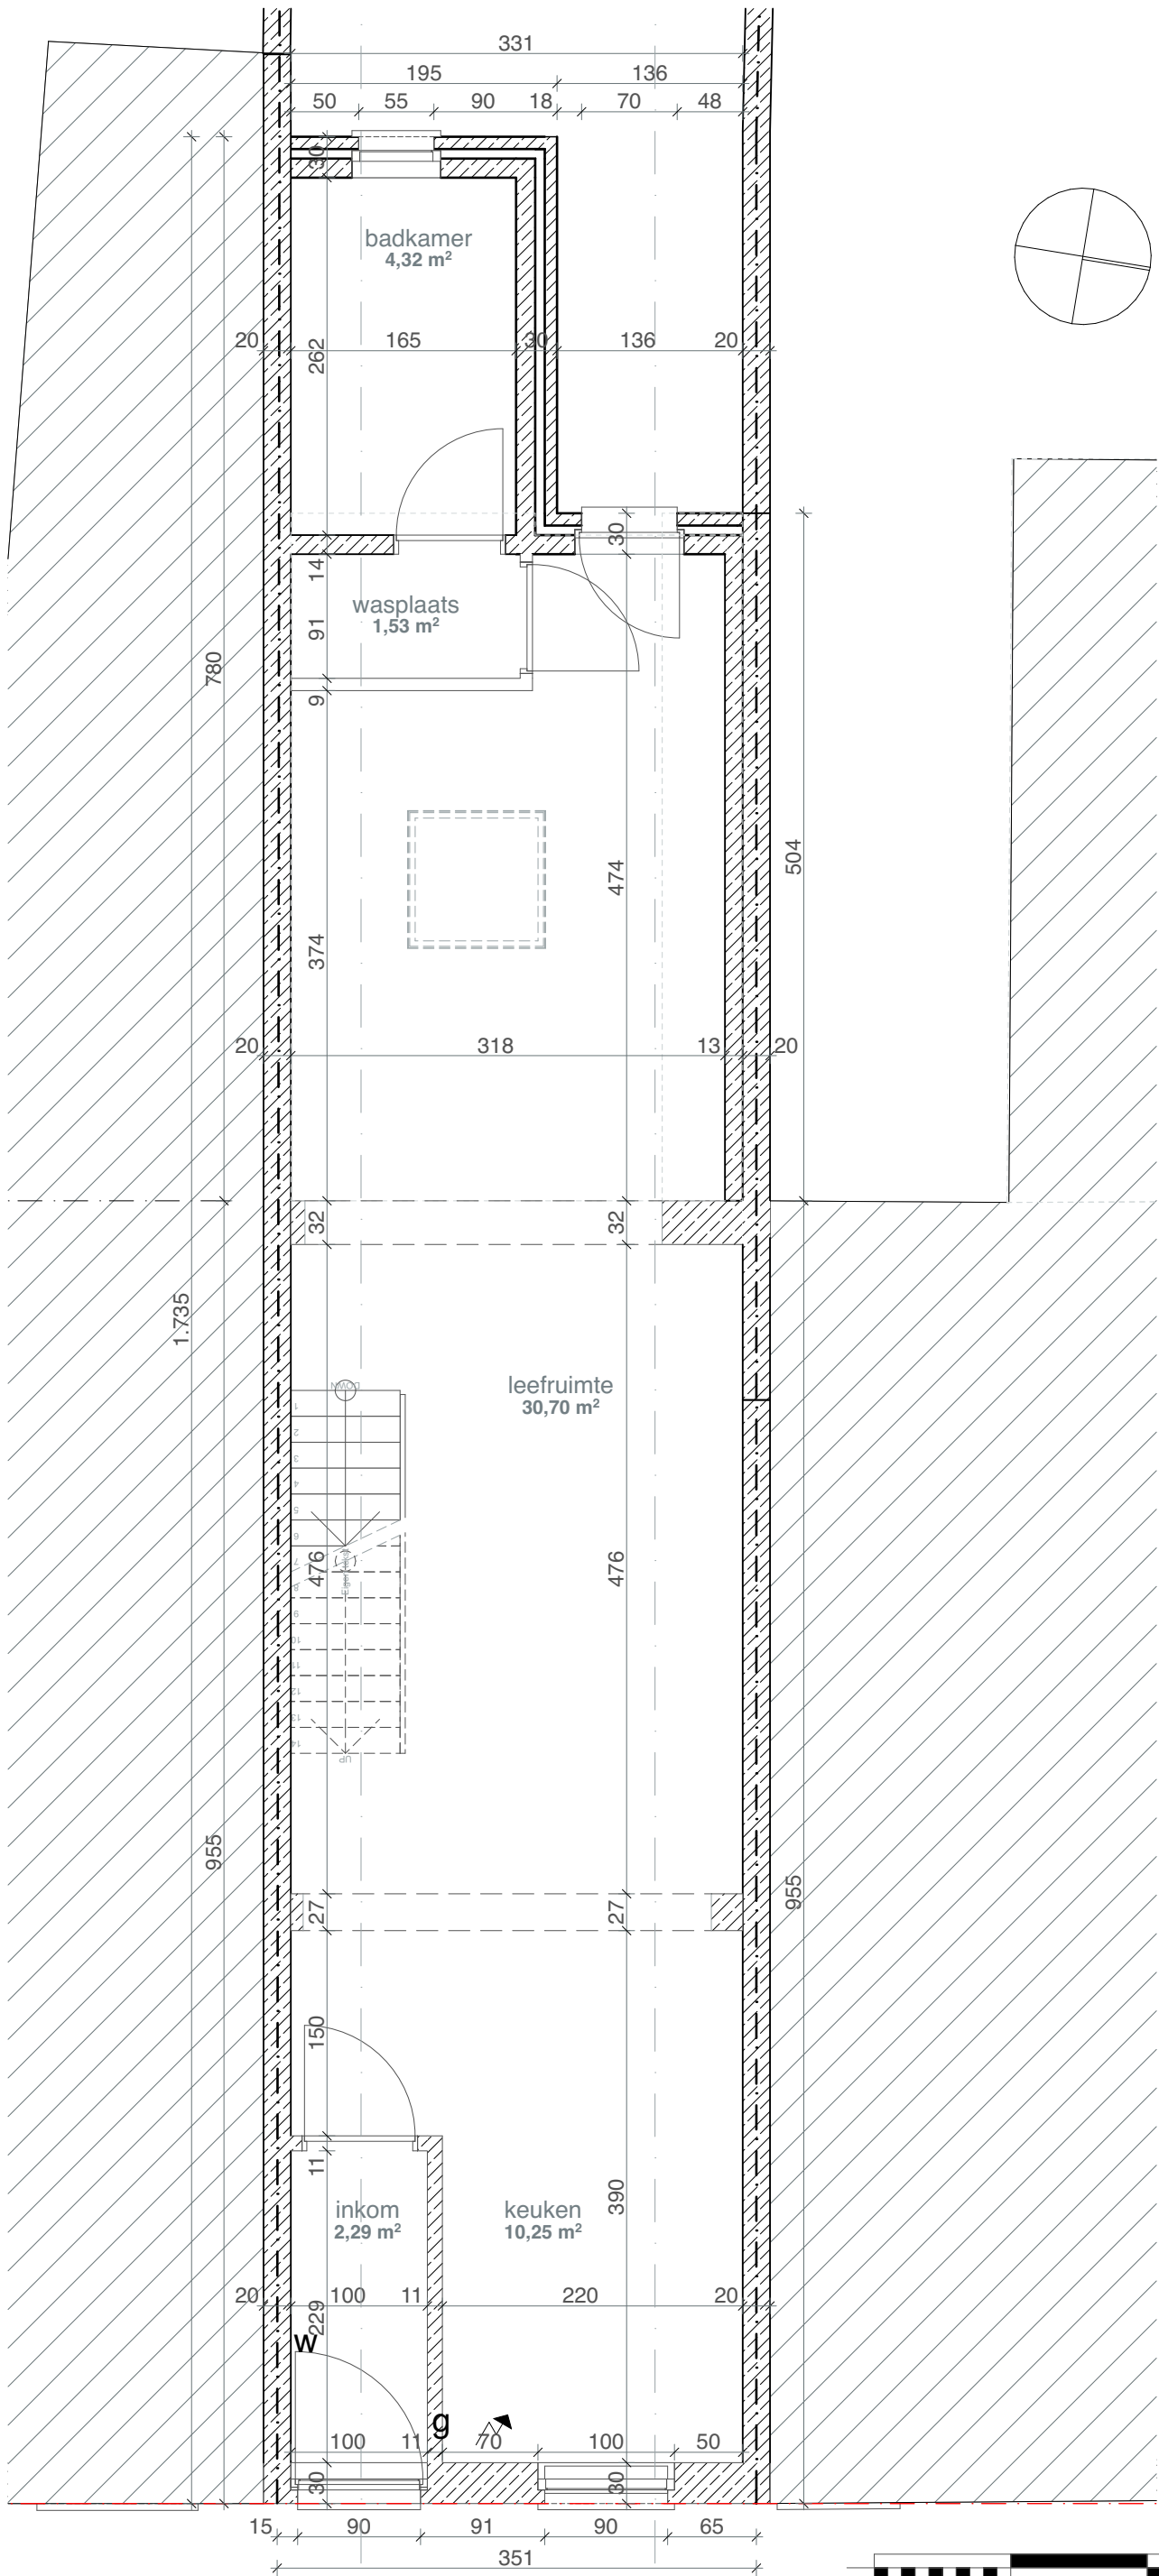

stedenbouwkundige vergunningsaanvraag
Gelijkvloers

Dhr. Santiago Hernández & Mevr. Annelore Smits
Auguste Van Ooststraat 23
9050 Gentbrugge

BA_vanoost_P_B_00

datum: 7/03/2025 schaal : 1:50