

MATERIALEN GEVEL
BUUR LINKS

- 1. zadeldak - donkergrijze pannen
- 2. daklicht
- 3. bakgoot - zwart
- 4. gevelafwerking - rode baksteen
- 5. schrijnwerk - grijs
- 6. gevelplint - lichtgrijs

MATERIALEN GEVEL

- 7. zadeldak - donkergrijze pannen
- 8. daklicht
- 9. bakgoot - wit
- 10. gevelafwerking - pleisterwerk lichtgroen
- 11. schrijnwerk - grijs
- 12. gevelplint - lichtgrijs

MATERIALEN GEVEL
BUUR RECHTS


- 13. zadeldak - donkergrijze pannen
- 14. bakgoot - zwart
- 15. gevelafwerking - lichtgele steenstrip
- 16. schrijnwerk - hout bruin
- 17. gevelplint - bruin



architecten & ontwerpers bv

T +32 (0)9 273 61 76 - info@durvontwerpers.be
kantoor: Tolhuislaan 159 | B 9000 Gent
admin.zetel: Perzikastraat 29 | B 9000 Gent
BTW: BE 0650 804 078

Alle maten zijn indicatief en dienen voor aanvang van de werken door de aannemer te worden controleerd.
Stabiliteitswerken cfr studie ir, huidige plannen zijn hiervoor louter indicatief

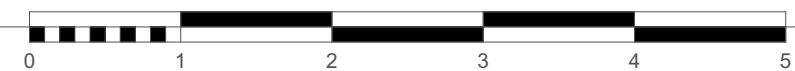

stedenbouwkundige vergunningsaanvraag
Voorgevel

Dhr. Santiago Hernández & Mevr. Annelore Smits
Auguste Van Ooststraat 23
9050 Gentbrugge

BA_vanoost_G_B_VG

datum: 7/03/2025 schaal : 1:50