

MATERIALEN GEVEL
BUUR RECHTS


- 1. zadeldak - donkergrijze pannen
- 2. bakgoot - zwart
- 3. gevelafwerking - rode baksteen
- 4. schrijnwerk - grijs

MATERIALEN GEVEL

- 5. zadeldak - donkergrijze pannen
- 6. daklicht
- 7. dakkapel - houten gevelbekleding
- 8. schrijnwerk - hout naturel
- 9. bakgoot - wit
- 10. gevelafwerking - pleisterwerk wit
- 11. schrijnwerk - grijs
- 12. gevelafwerking - rode baksteen
- 13. gevelafwerking - hout

MATERIALEN GEVEL
BUUR LINKS

- 14. zadeldak - donkergrijze pannen
- 15. daklicht
- 16. bakgoot - zwart
- 17. gevelafwerking - pleisterwerk lichtgrijs
- 18. schrijnwerk - grijs

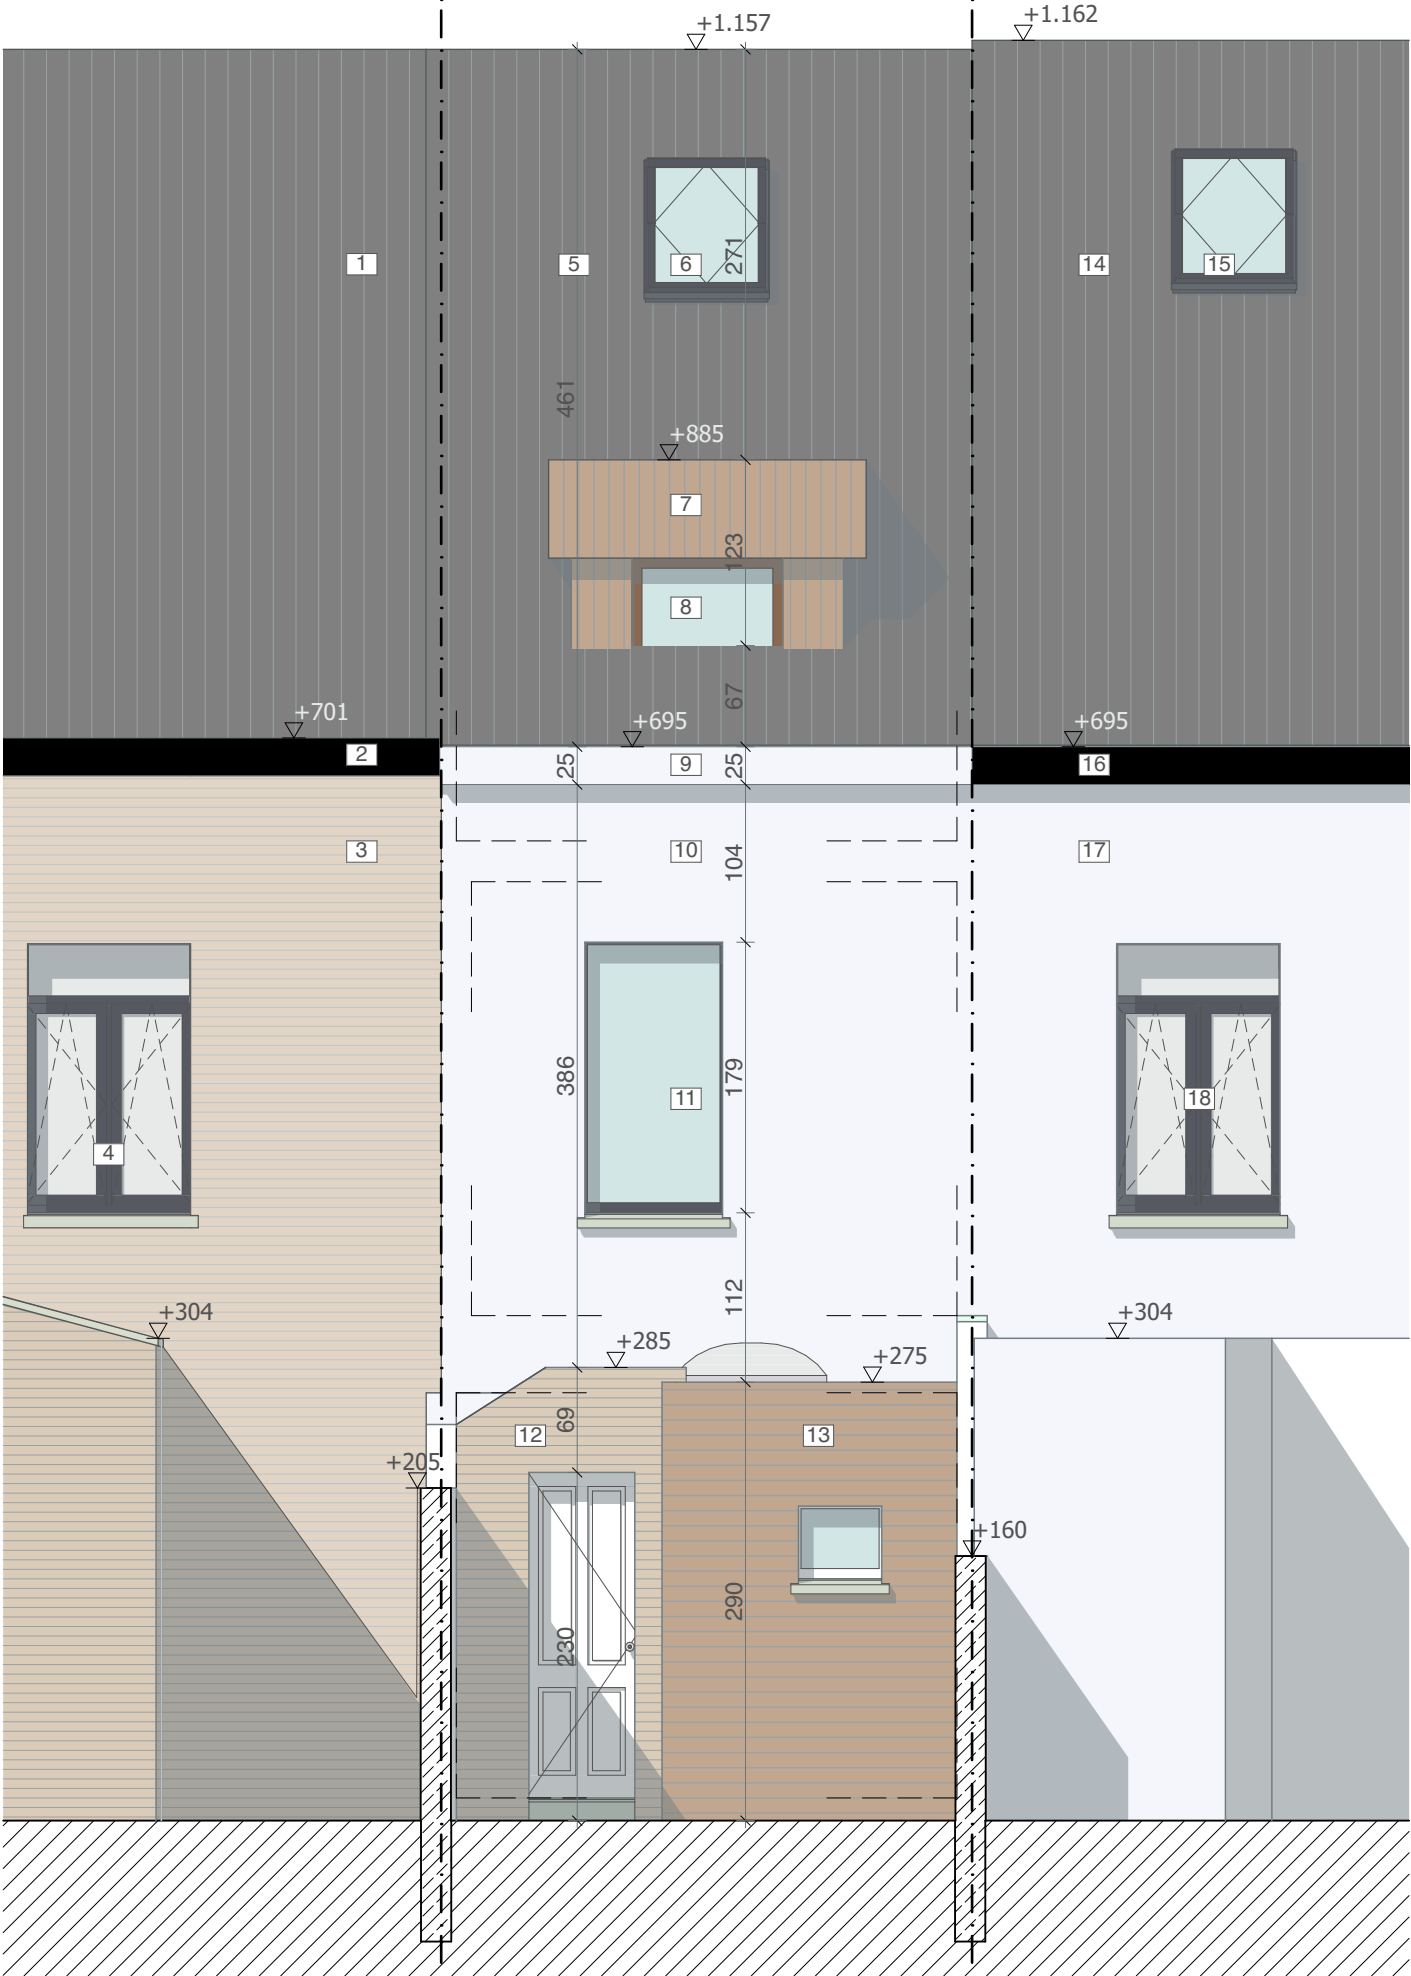

architecten & ontwerpers bv

T +32 (0)9 273 61 76 - info@durvontwerpers.be
kantoor: Tolhuislaan 159 | B 9000 Gent
admin.zetel: Perzijkstraat 29 | B 9000 Gent
BTW: BE 0650 804 078

Alle maten zijn indicatief en dienen voor aanvang van de werken door de aannemer te worden controleerd.
Stabiliteitswerken cfr studie ir, huidige plannen zijn hiervoor louter indicatief



stedenbouwkundige vergunningsaanvraag
Achtergevel

Dhr. Santiago Hernández & Mevr. Annelore Smits
Auguste Van Ooststraat 23
9050 Gentbrugge
BA_vanoost_G_B_AG

datum: 7/03/2025 schaal: 1:50