

MATERIALEN GEVEL
BUUR LINKS

- 1. zadeldak - donkergrijze pannen
- 2. daklicht
- 3. bakgoot - zwart
- 4. gevelafwerking - rode baksteen
- 5. schrijnwerk - grijs
- 6. gevelplint - lichtgrijs

MATERIALEN GEVEL

- 7. zadeldak - donkergrijze pannen
- 8. daklicht
- 9. bakgoot - wit
- 10. gevelafwerking - kurk
- 11. schrijnwerk - hout naturel
- 12. gevelafwerking - hout bruin
- 13. gevelplint - grijs

MATERIALEN GEVEL
BUUR RECHTS

- 14. zadeldak - donkergrijze pannen
- 15. bakgoot - zwart
- 16. gevelafwerking - lichtgele steenstrip
- 17. schrijnwerk - hout bruin
- 18. gevelplint - bruin




architecten & ontwerpers bv

T +32 (0)9 273 61 76 - info@durvontwerpers.be
kantoor: Tolhuislaan 159 | B 9000 Gent
admin.zetel: Perzikastraat 29 | B 9000 Gent
BTW: BE 0650 804 078

Alle maten zijn indicatief en dienen voor aanvang van de werken door de aannemer te worden controleerd.
Stabiliteitswerken cfr studie ir, huidige plannen zijn hiervoor louter indicatief

**ZIE BIJZONDERE
VOORWAARDE(N)**

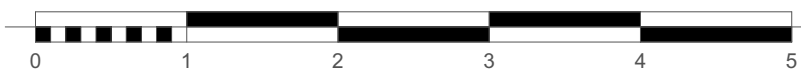

stedenbouwkundige vergunningsaanvraag
Voorgevel

Dhr. Santiago Hernández & Mevr. Annelore Smits
Auguste Van Ooststraat 23
9050 Gentbrugge
BA_vanoost_G_N_VG
datum: 7/03/2025 schaal : 1:50