


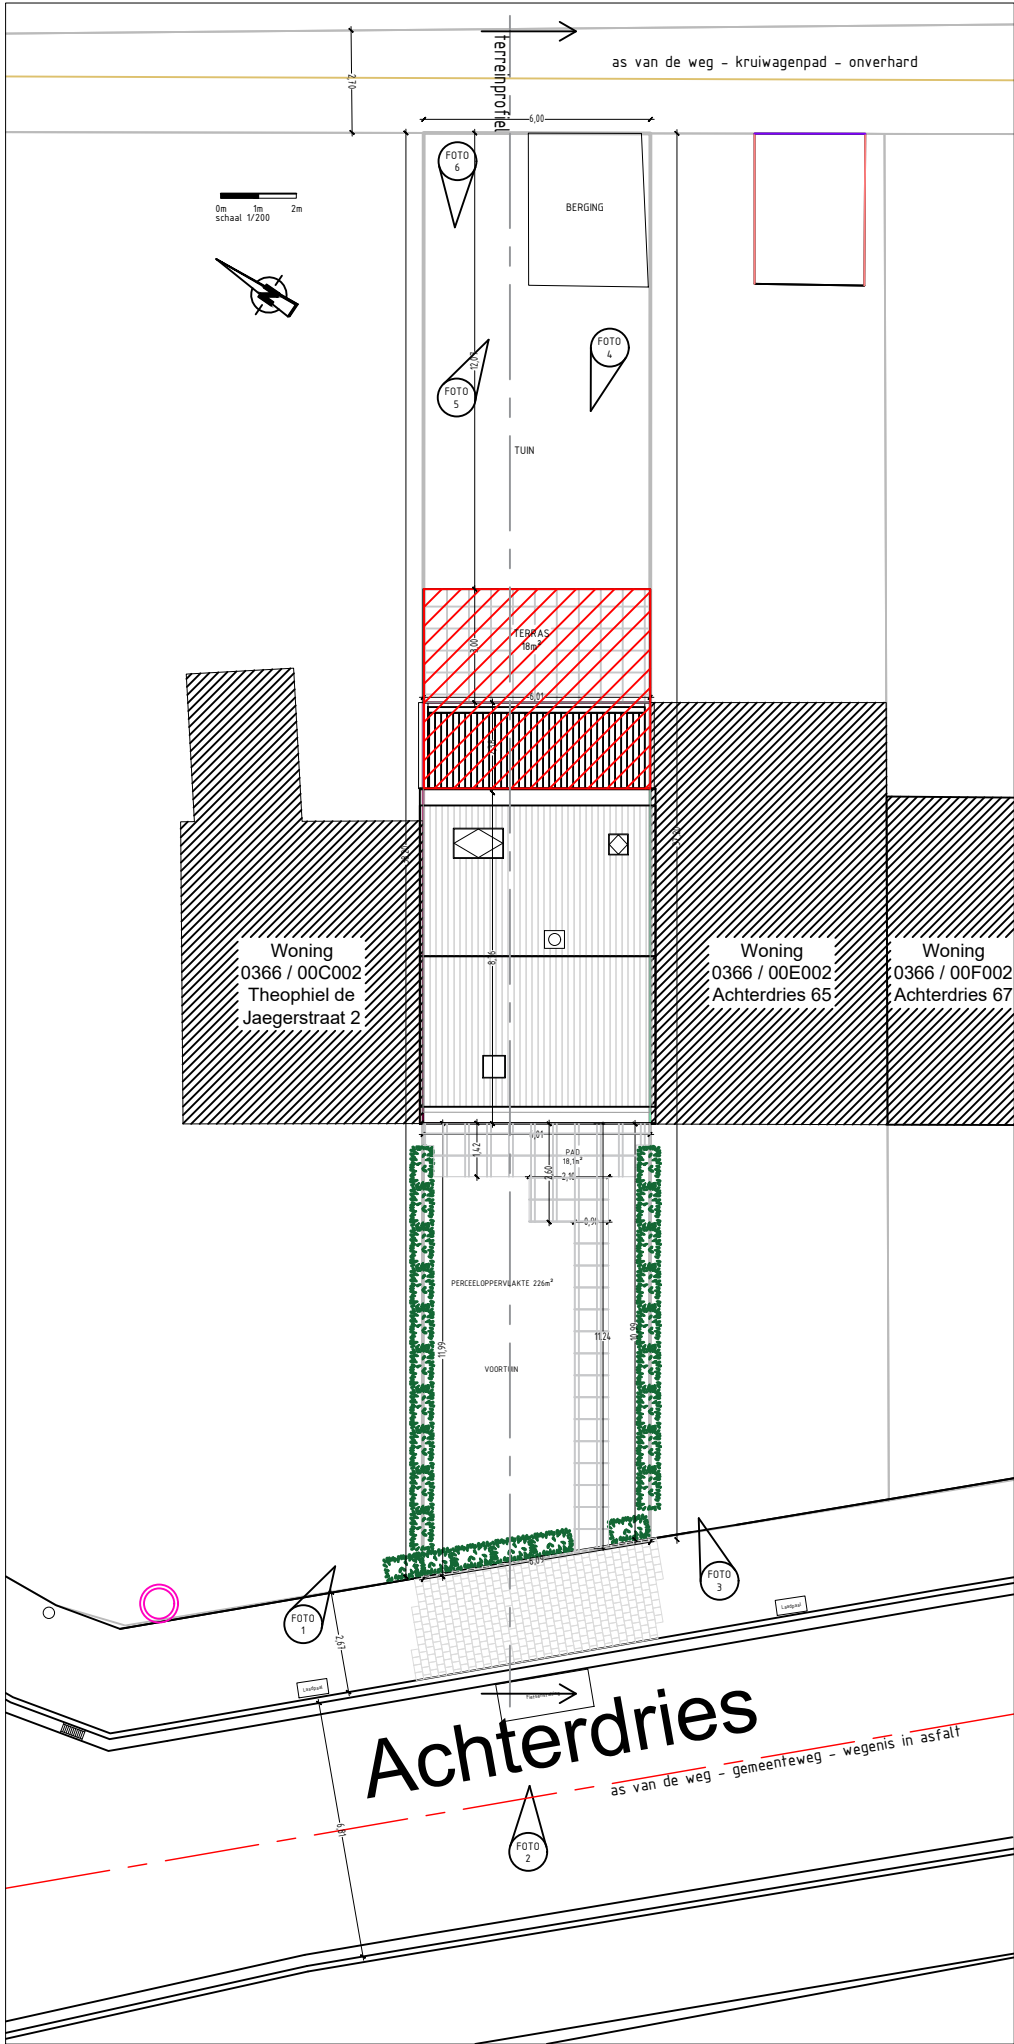

PROJECT	BETREFT
Achterdries - Gentbrugge	Aanvraag omgevingsvergunning Bestaande toestand - Inplanting
DOSSIER	PLANNUMMER
2024_003	BA_Achterdries_I_B_1
BOUWPLAATS	SCHAAL
Achterdries 63, 9050 Gentbrugge Gent, 21 ^{ste} afdeling/Gentbrugge 1 AFD sectie A nrs. 0366/00D002	1 / 200
INHOUD	
INPLANTINGSPLAN BESTAANDE TOESTAND	
BOUWHEER	
Rem Du Bois Achterdries 63 9050 Gentbrugge	
ARCHITECT	
&steels bvba ir. arch. Patrik Steels Volmolenstraat 27 - 9000 Gent tel. +32 475 38 79 90 btw BE 0894 478 471 patrik@ensteels.be	

INPLANTINGSPLAN
BESTAANDE TOESTAND