


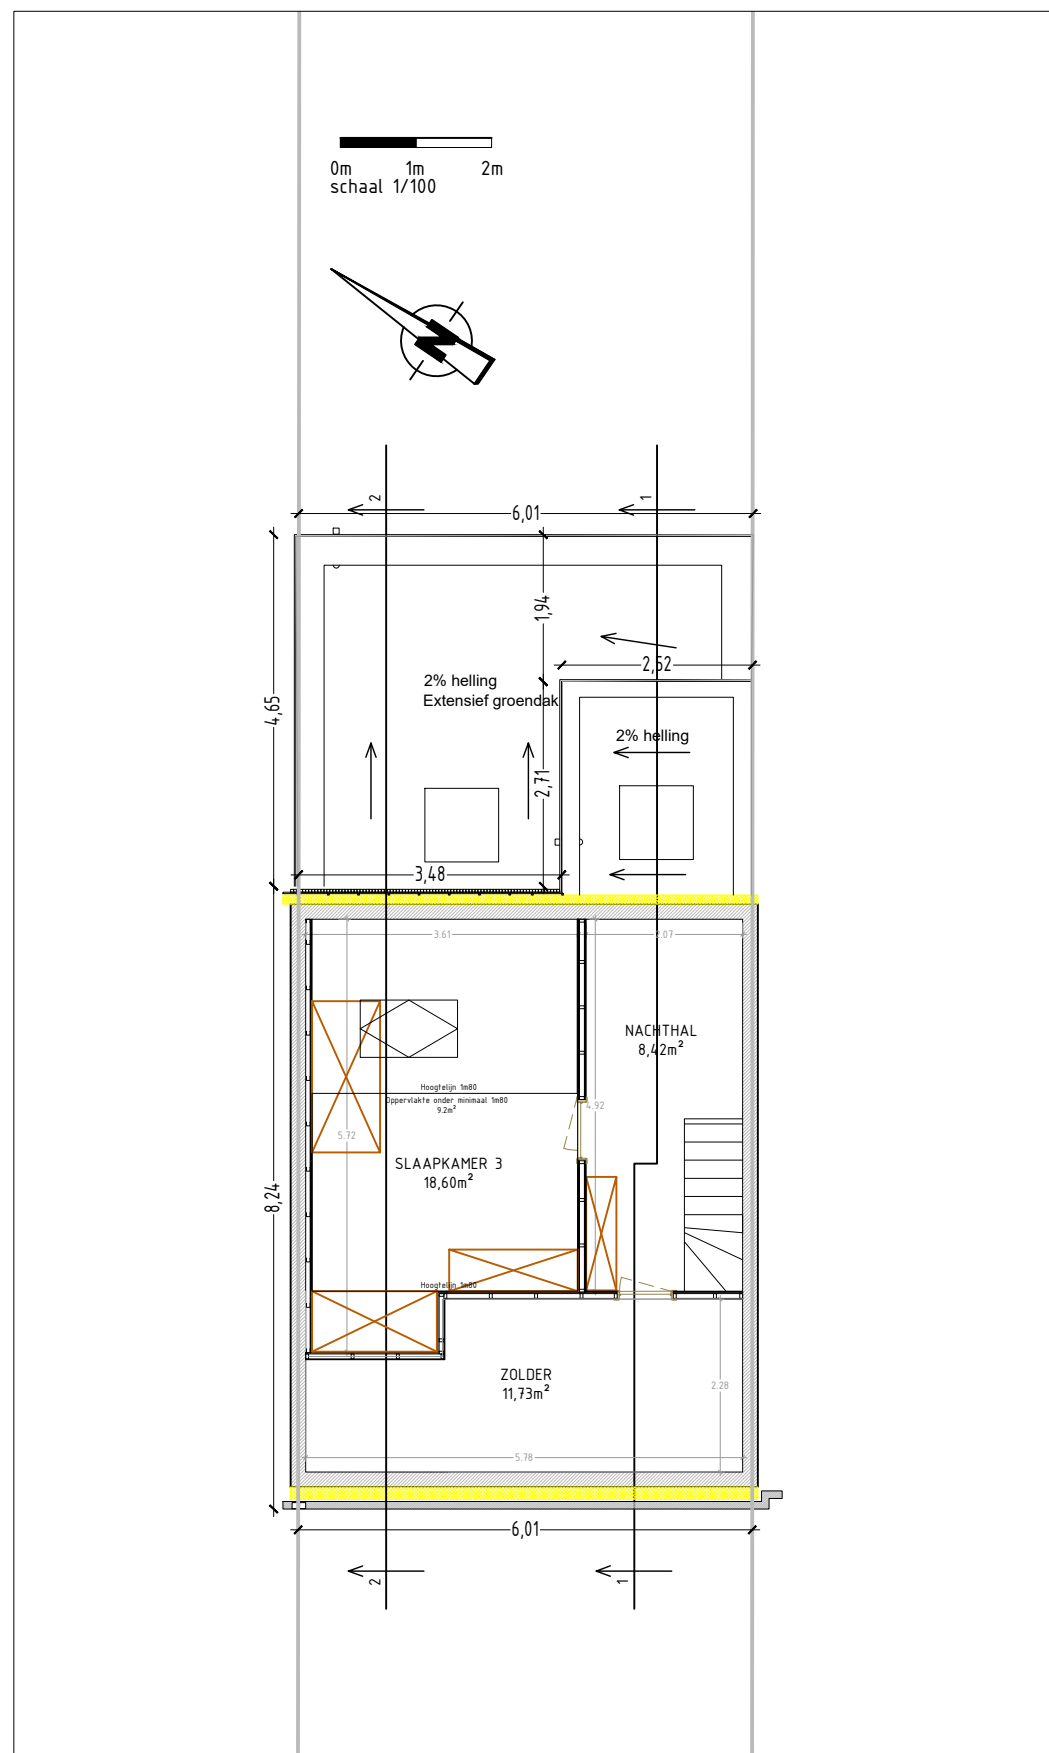

VERDIEPING 2 - NIEUWE TOESTAND

PROJECT	Woning Rem Du Bois 2024 003
BOUWHEER	Dhr. Rem Du Bois Achterdries 63 9050 Gentbrugge
BOUWPLAATS	Achterdries 63 9050 Gentbrugge
BETREFT	Aanvraag omgevingsvergunning Nieuwe toestand - Verdieping 2
PLANNUMMER	BA_Achterdries_P_N_2 - schaal 1/100
VERSIE	versie 01: 10/08/2024 versie 0x: xx/xx/xxxx
ARCHITECT	&steels bv ir. arch. Patrik Steels Volmolenstraat 27 - 9000 Gent tel. 0475 / 38 79 90 btw BE 0894 478 471 patrik@ensteels.be