


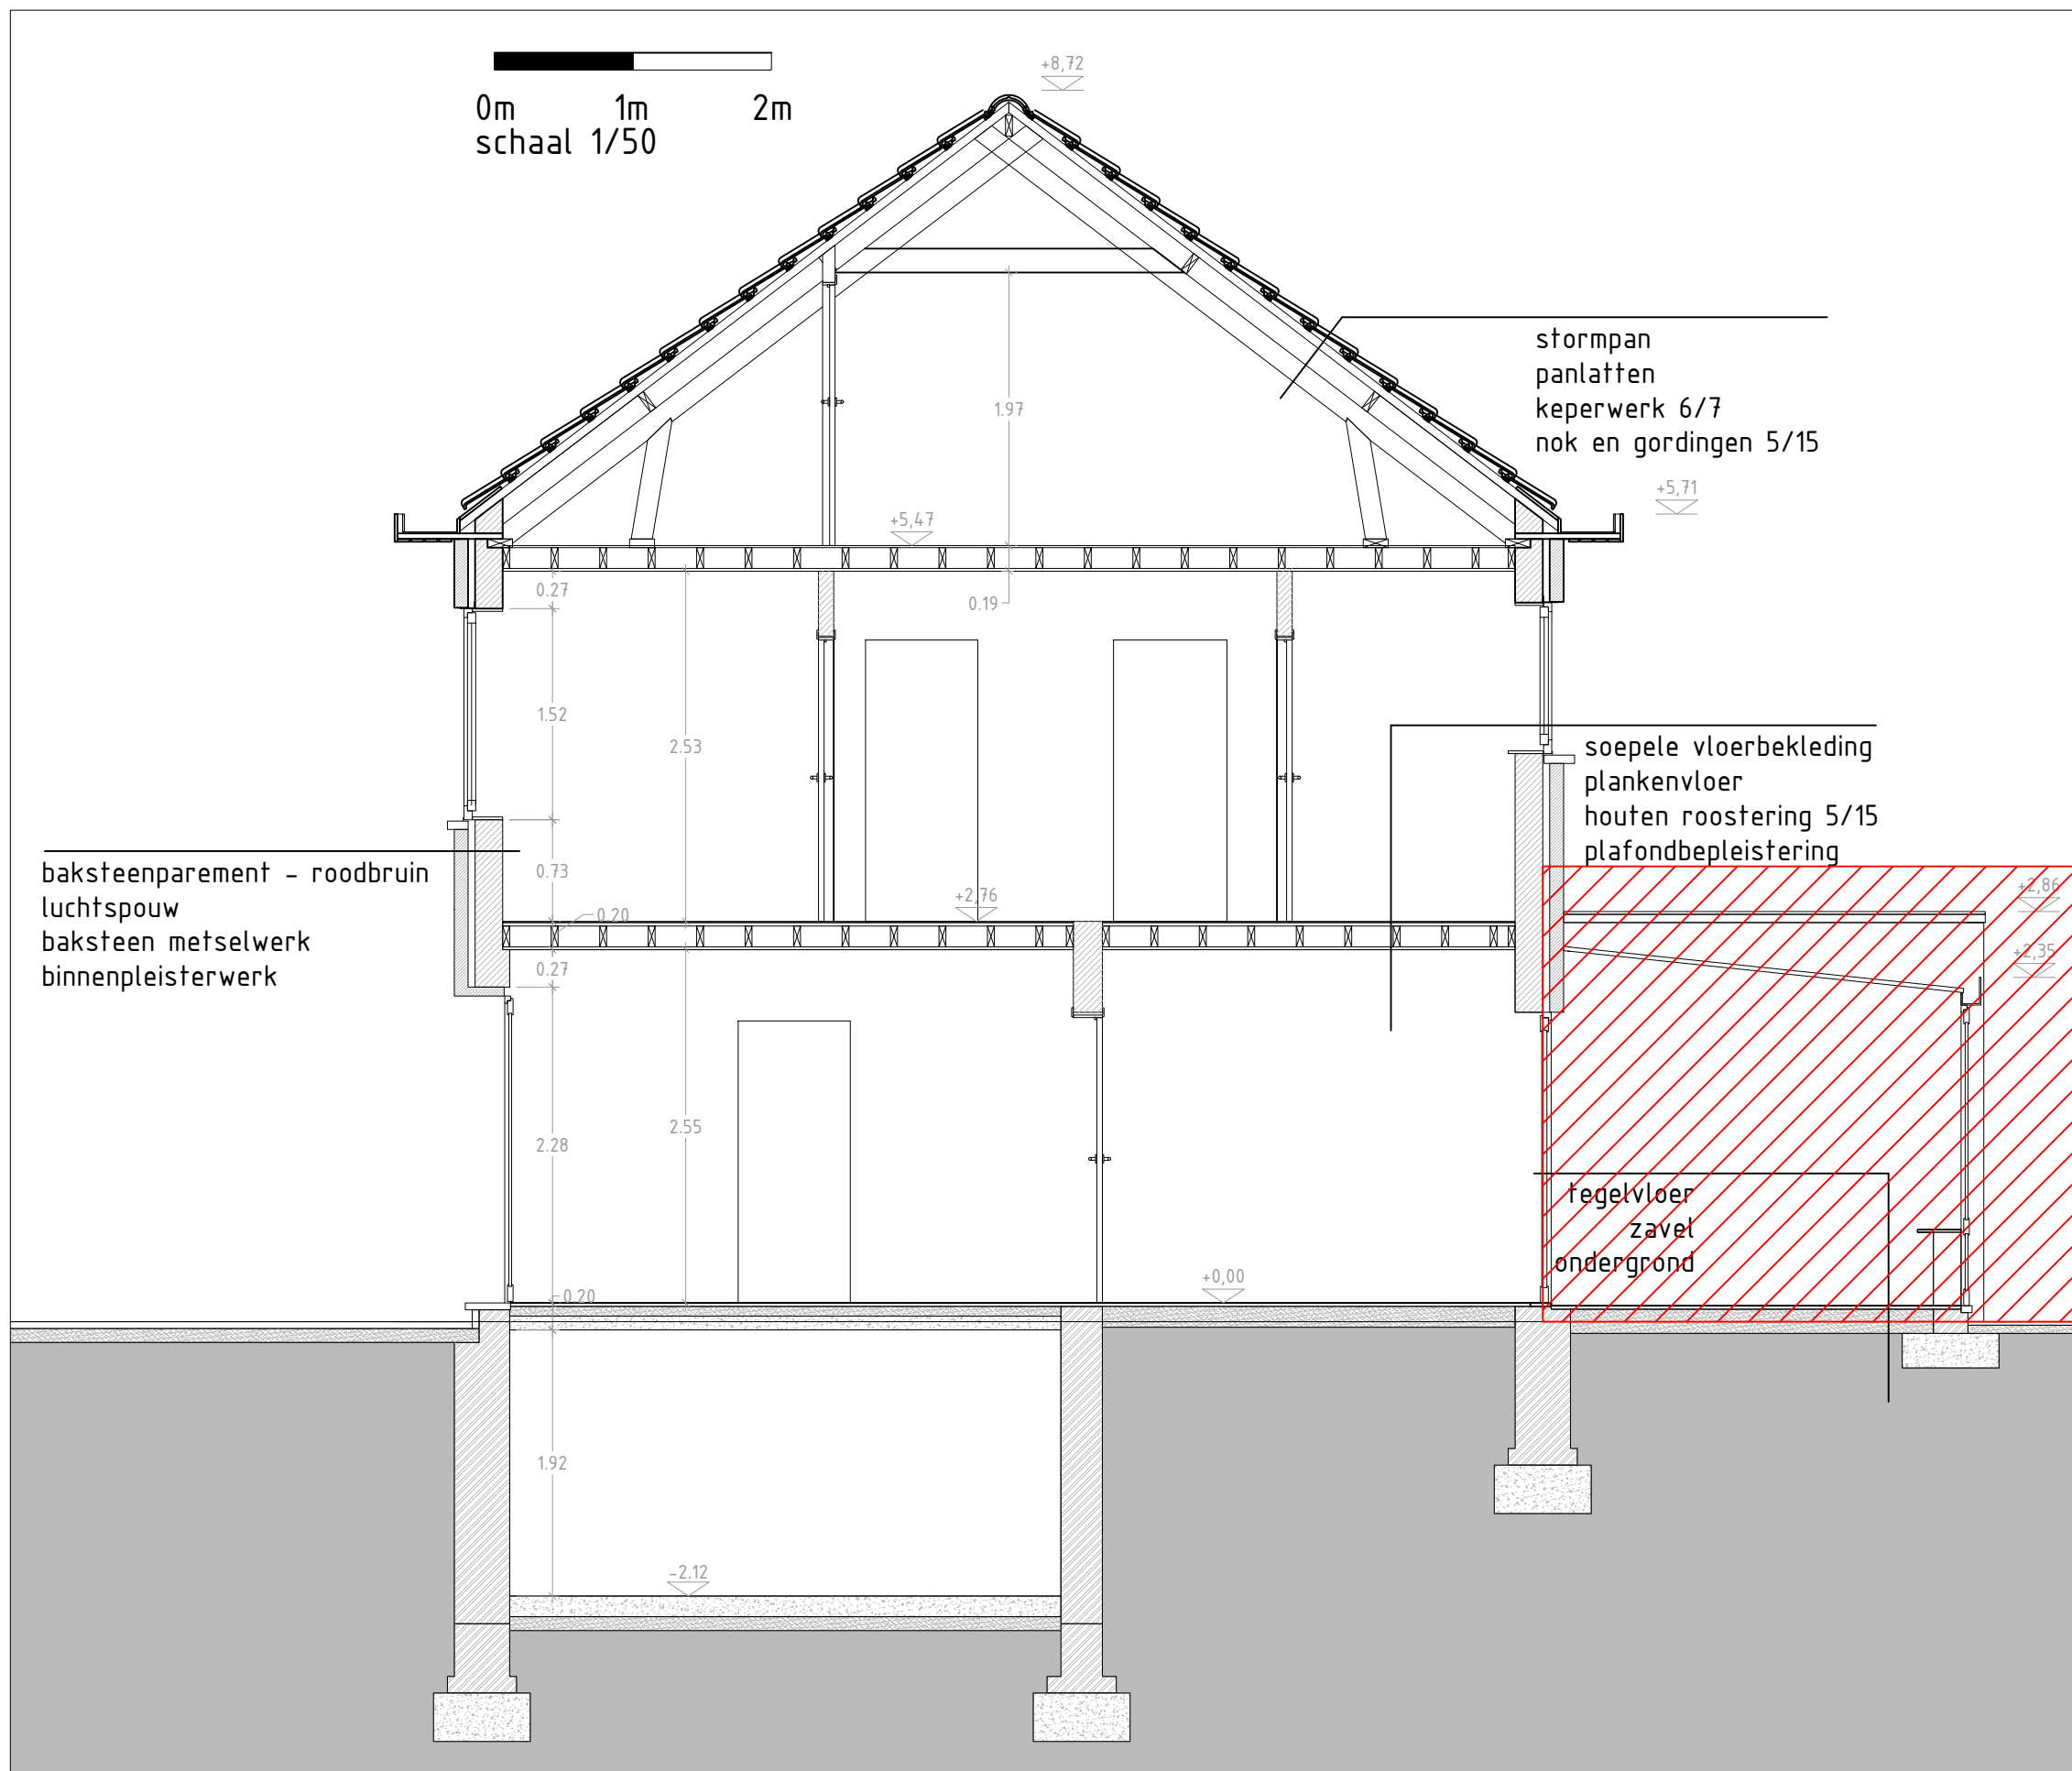

PROJECT

Woning Rem Du Bois
2024 003

BOUWHEER

Dhr. Rem Du Bois
Achterdries
9050 Gentbrugge

BOUWPLAATS

Achterdries 63
9050 Gentbrugge

BETREFT

Aanvraag omgevingsvergunning
Bestaande toestand - Doorsnede

PLANNUMMER

BA_Achterdries_S_B_1 - schaal 1/50

VERSIE

versie 01: 10/08/2024
versie 0x: xx/xx/xxxx

ARCHITECT

&steels bv
ir. arch. Patrik Steels
Volmolenstraat 27 - 9000 Gent
tel. 0475 / 38 79 90
btw BE 0894 478 471
patrik@ensteels.be

DOORSNEDE - BESTAANDE TOESTAND