


TERREINPROFIEL BESTAANDE TOESTAND

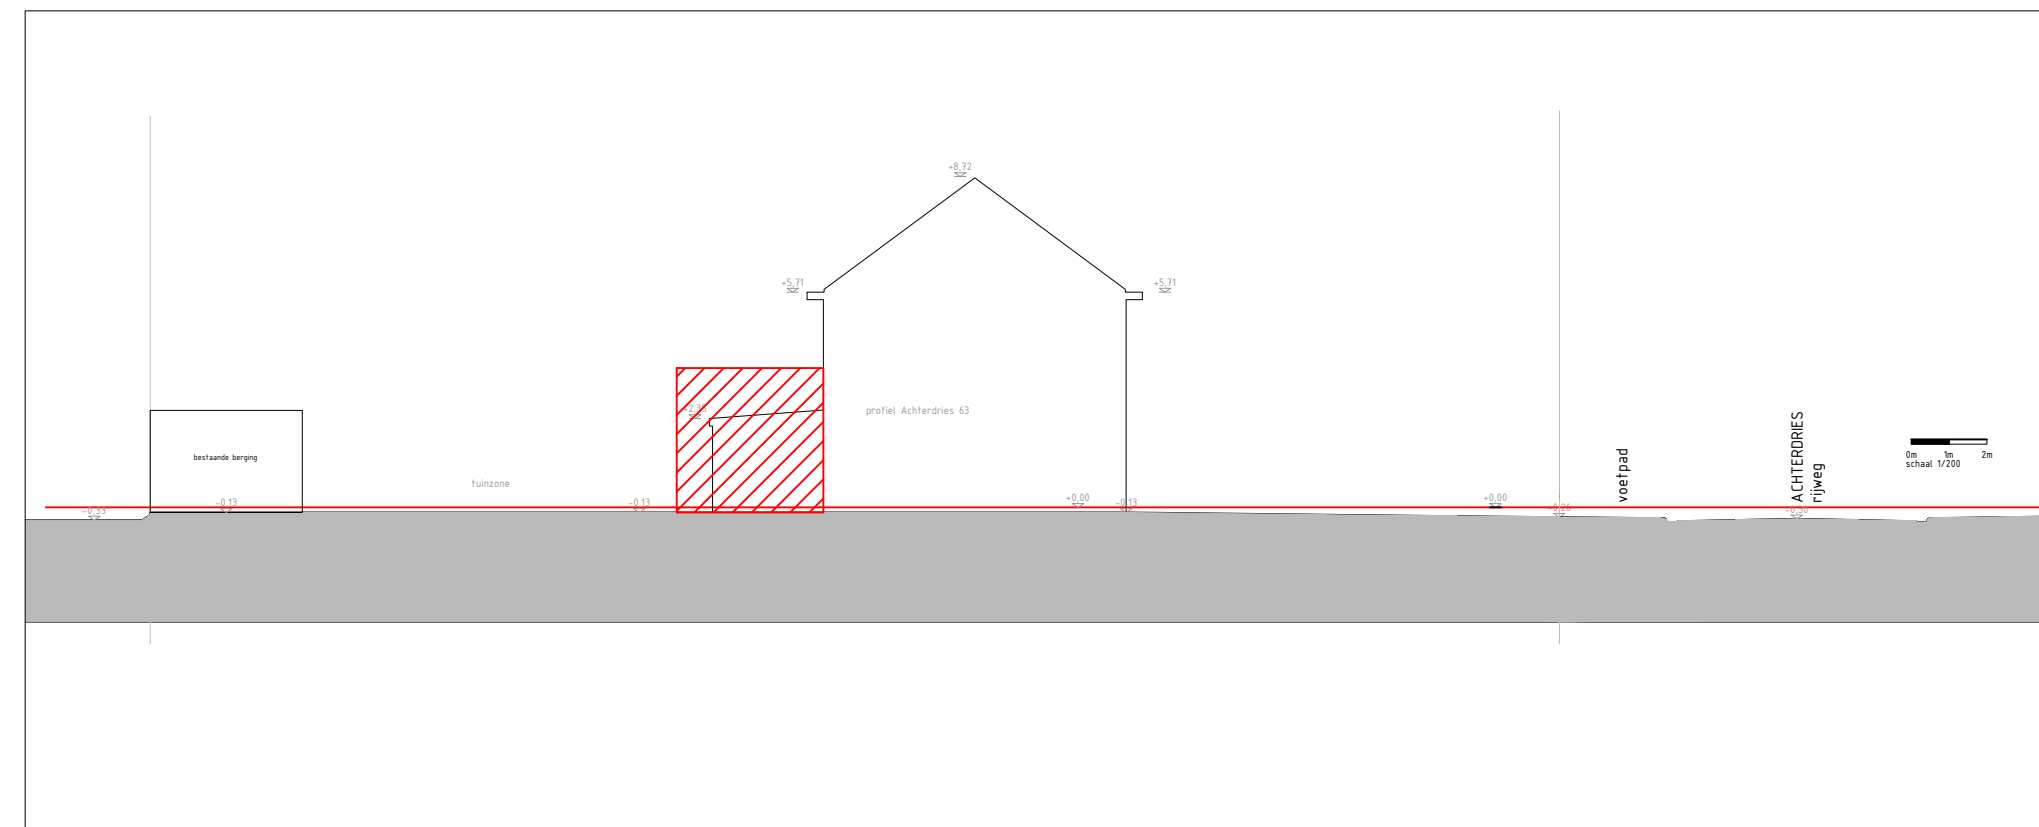

Achterdries - Gentbrugge

DOSSIER

2024 003

BOUWPLAATS

Achterdries 63, 9050 Gentbrugge
Gent, 21^{ste}afd/Gentbrugge 1 AFD sectie A nrs. 0366/00D002

BETREFT

Aanvraag omgevingsvergunning
Bestaande toestand - terreinprofiel

PLANNUMMER
BA_Achterdries_T_B_1

SCHAAL

1 / 200

TERREINPROFIEL BESTAANDE TOESTAND

BOUWHEER

Rem Du Bois
Achterdries 63
9050 Gentbrugge

&steels bvba
ir. arch. Patrik Steels
Volmolenstraat 27 - 9000 Gent
tel. +32 475 38 79 90
btw BE 0894 478 471
patrik@ensteels.be

&steels
duurzame architecturale projecten