


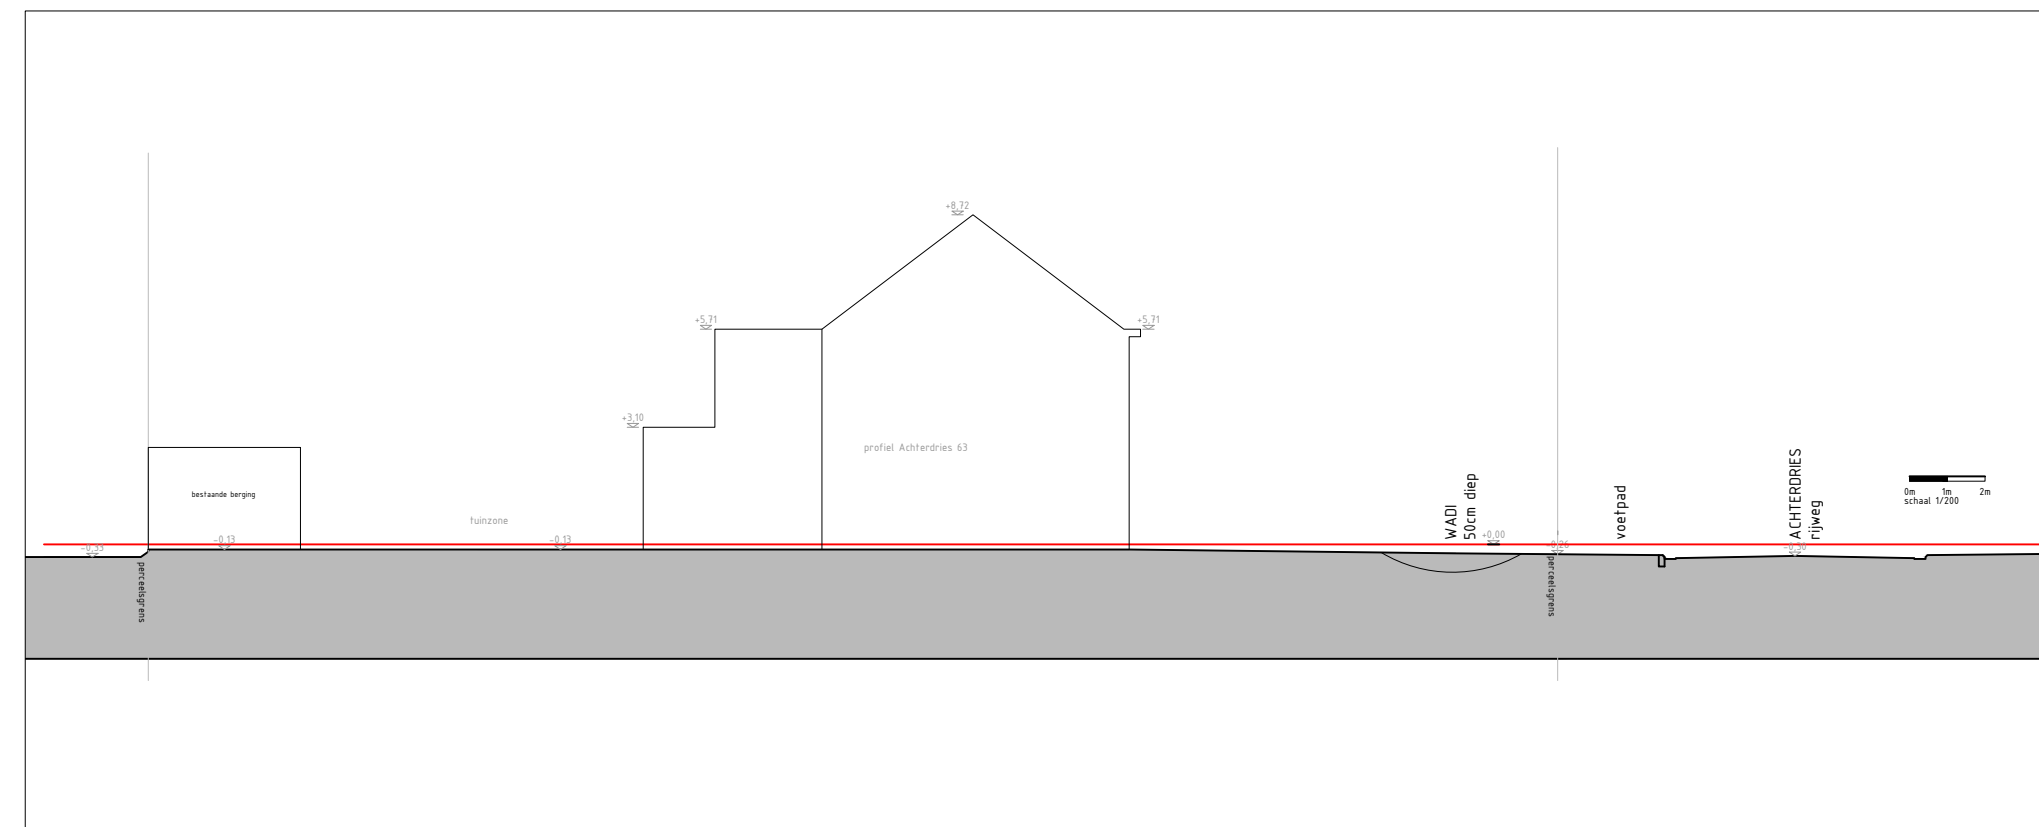

TERREINPROFIEL
NIEUWE TOESTAND

PROJECT	BETREFT
Achterdries - Gentbrugge	Aanvraag omgevingsvergunning Nieuwe toestand - terreinprofiel
DOSSIER	PLANNUMMER
2024_003	BA_Achterdries_T_N_1
BOUWPLAATS	SCHAAL
Achterdries 63, 9050 Gentbrugge Gent, 21 ^o afd/Gentbrugge 1 AFD sectie A nrs. 0366/00D002	1 / 200

TERREINPROFIEL
NIEUWE TOESTAND

BOUWHEER

Rem Du Bois
Achterdries 63
9050 Gentbrugge

ARCHITECT

&steels bvba
ir. arch. Patrik Steels
Volmolenstraat 27 - 9000 Gent
tel. +32 475 38 79 90
btw BE 0894 478 471
patrik@ensteels.be

&steels
duurzame architecturale projecten