


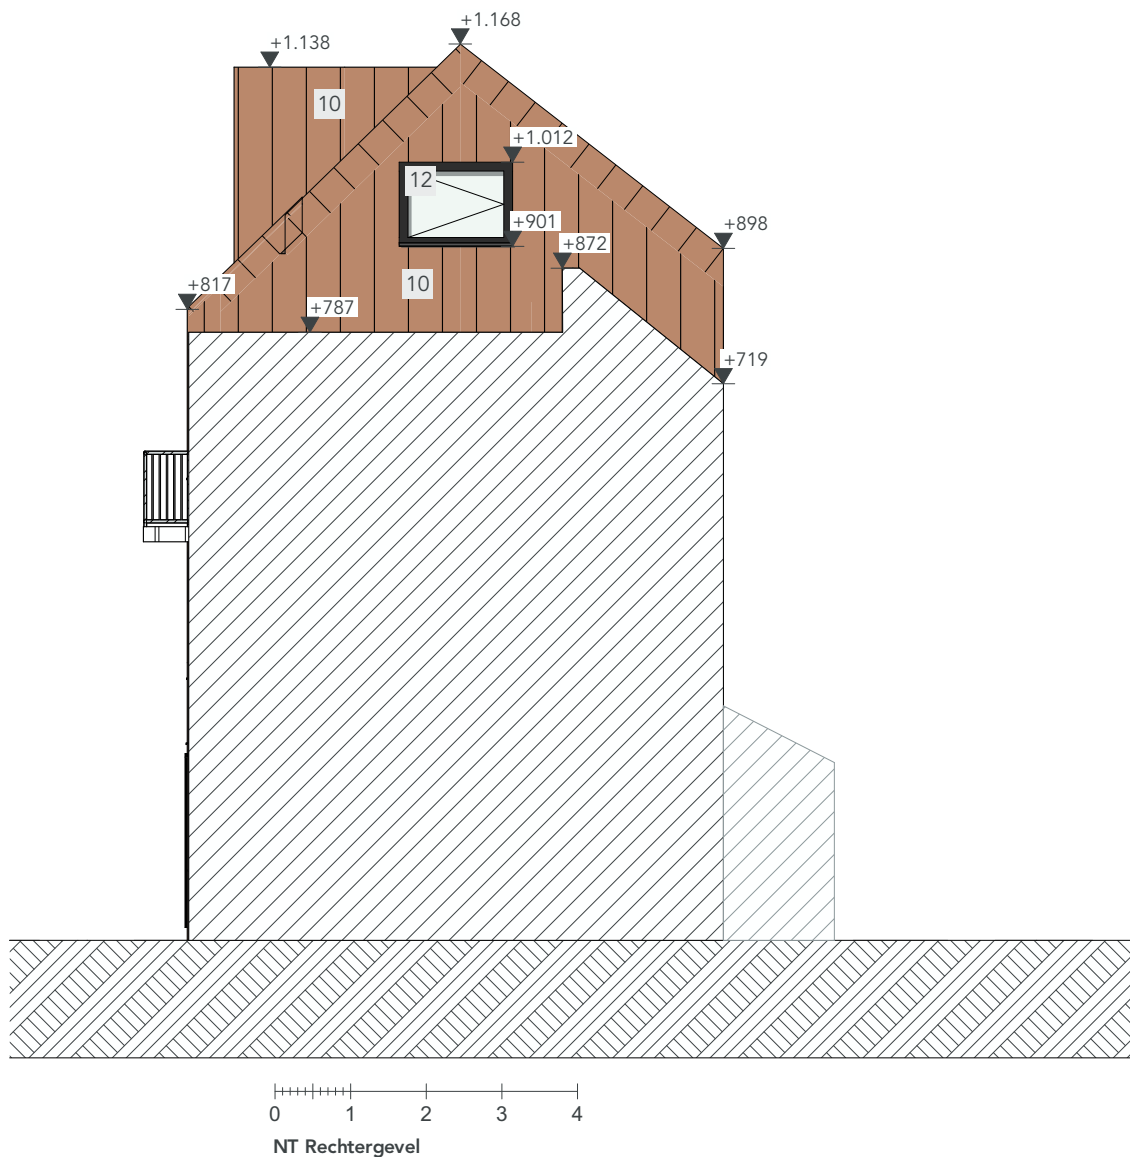

**ZIE BIJZONDERE
VOORWAARDE(N)**

DOSSIER 2520_STEE29	TEKENAAR IT	BOUWHEER Naam opdrachtgever Straat opdrachtgever Stad opdrachtgever Telefoon opdrachtgever	ARCHITECT Atelier Detail BVBA Ijzerweglaan 5 9050 Gent 09/278.55.67 info@atelierdetail.be 	
FASE BOUWAANVRAAG				
ONTWERP VERBOUWEN VAN EEN RIJWONING		BOUWPLAATS Steenhoudersstraat 29 9050 Gent 20e afd. sec.: A, nr.:182Y	INHOUD NT Rechtergevel	
			SCHAAL 1:100	DATUM 2/04/2025