


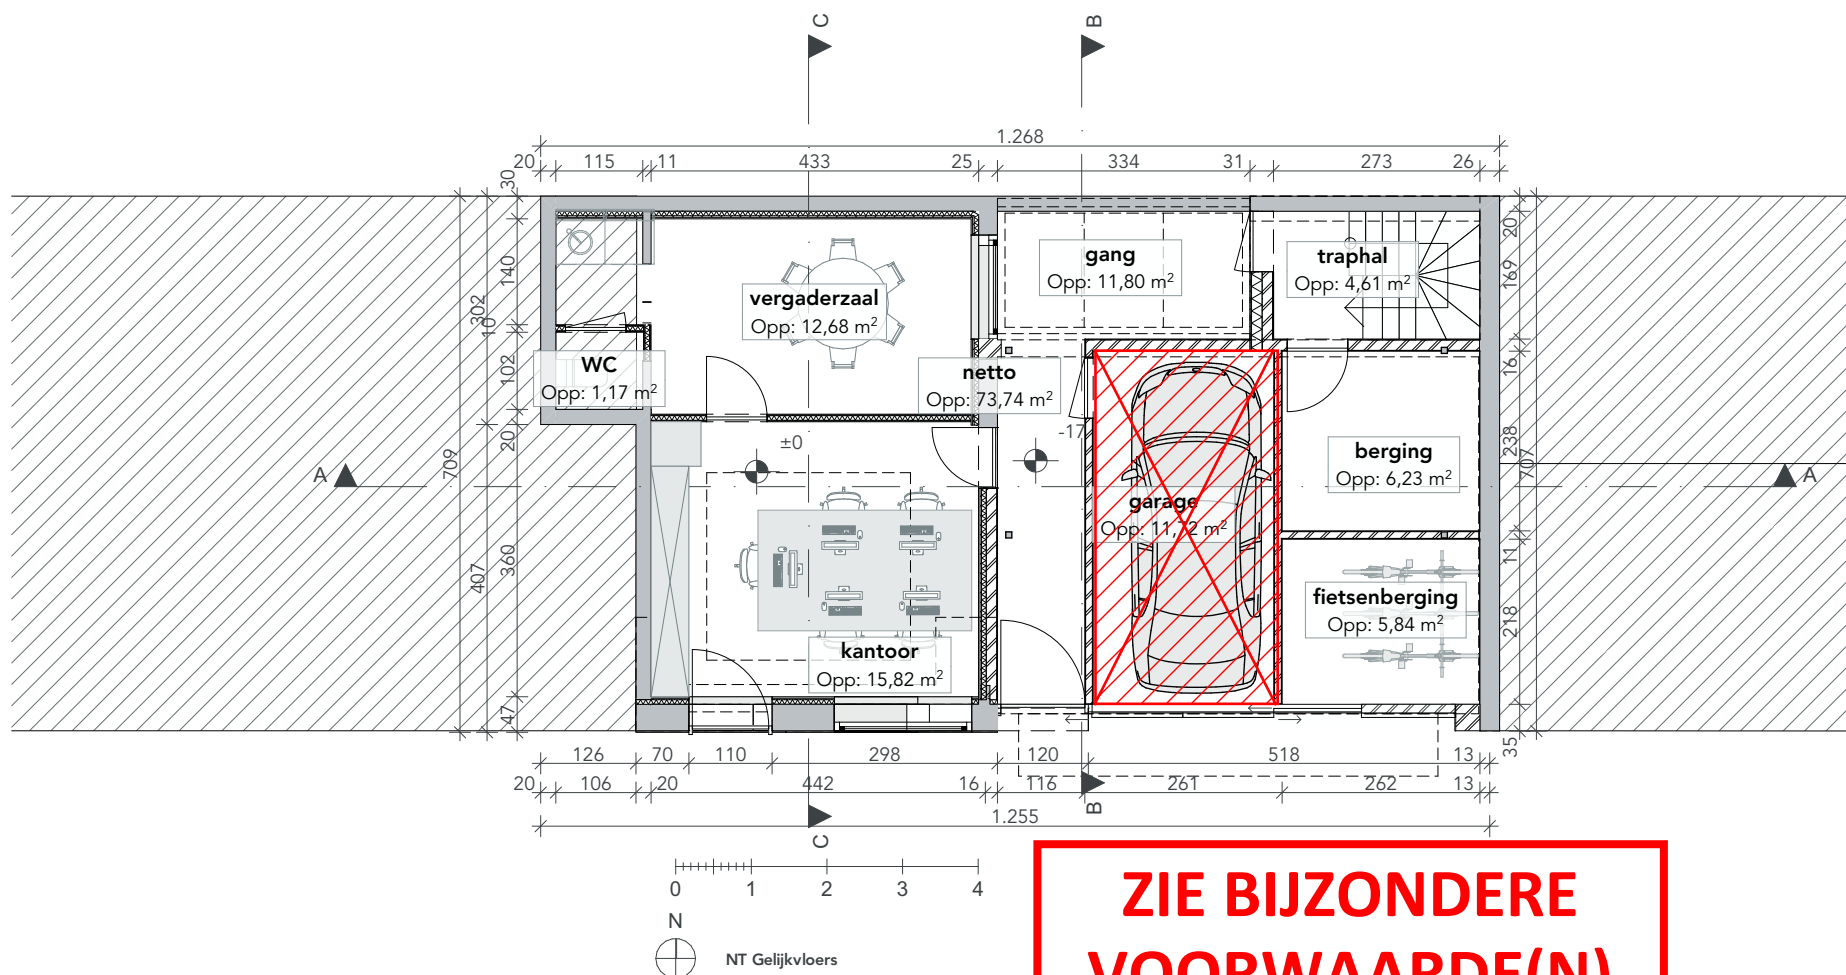

DOSSIER 2520_STEE29	ONTWERP VERBOUWEN VAN EEN RIJWONING	BOUWHEER	Naam opdrachtgever Straat opdrachtgever 0000 Stad opdrachtgever Telefoon opdrachtgever	ARCHITECT	Atelier Detail BVBA Ijzerweglaan 5 9050 Gent 09/278.55.67 info@atelierdetail.be	INHOUD NT Gelijkvloers
FASE BOUWAANVRAAG	BOUWPLAATS					SCHAAL 1:100
TEKENAAR IT	Steenhouwersstraat 29 9050 Gent 20e afd, sec.: A, nr.:182Y					DATUM 2/04/2025

