


ZIE BIJZONDERE VOORWAARDE(N)

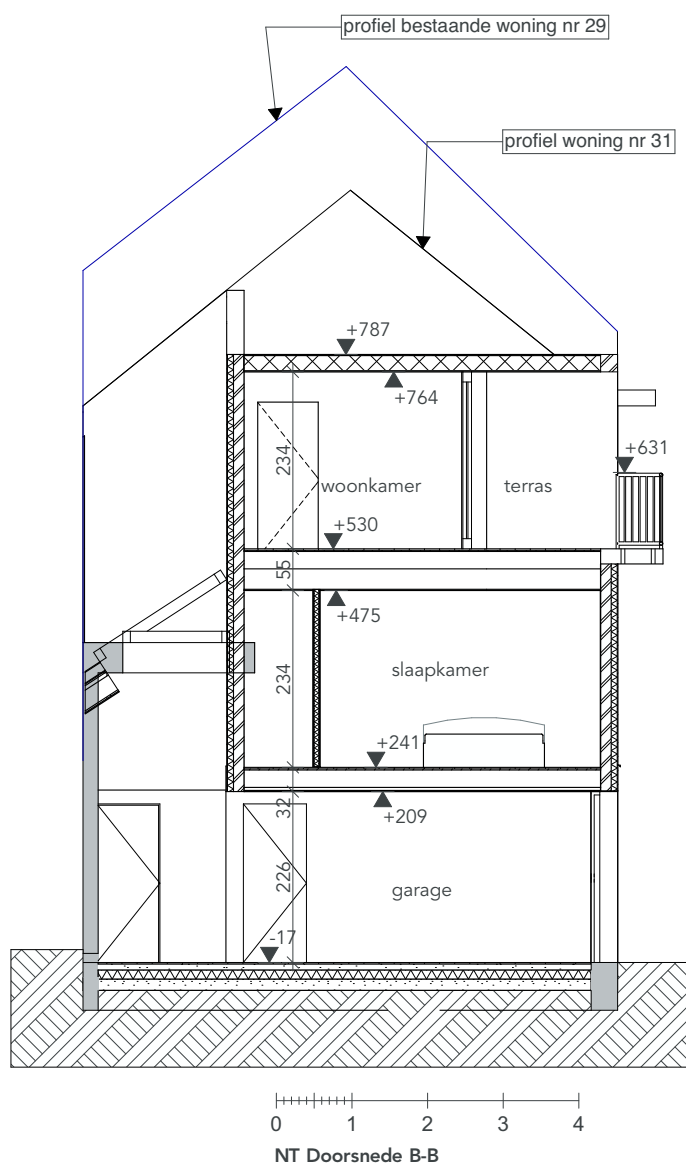

DOSSIER 2520_STEE29	TEKENAAR IT	BOUWHEER Naam opdrachtgever Straat opdrachtgever Stad opdrachtgever Telefoon opdrachtgever	ARCHITECT Atelier Detail BVBA Ijzerweglaan 5 9050 Gent 09/278.55.67 info@atelierdetail.be 
FASE BOUWAANVRAAG			
ONTWERP VERBOUWEN VAN EEN RIJWONING		BOUWPLAATS Steenhouwersstraat 29 9050 Gent 20e afd, sec.: A, nr.:182Y	INHOUD NT Doorsnede BB
			SCHAAL 1:100 DATUM 2/04/2025