

MATERIALEN GEVEL
BUUR RECHTS


- 1. zadeldak - zwarte dakpannen
- 2. bakgoot - zwart
- 3. schrijnwerk - hout - bruin
- 4. gevelafwerking - witte bepleistering

MATERIALEN GEVEL

- 5. schouw - baksteen
- 6. zadeldak - donkergrijze pannen
- 7. dakraam
- 8. bakgoot - lichtgrijs
- 9. gevelafwerking - lichtgrijze bepleistering
- 10. schrijnwerk - wit
- 11. schrijnwerk - goud
- 12. dakrand - groen
- 13. gevelafwerking - oranje bepleistering

MATERIALEN GEVEL
BUUR LINKS

- 14. schouw - baksteen
- 15. zadeldak - donkergrijze pannen
- 16. dakraam
- 17. bakgoot - bruin
- 18. gevelafwerking - witte bepleistering
- 19. schrijnwerk - hout - bruin

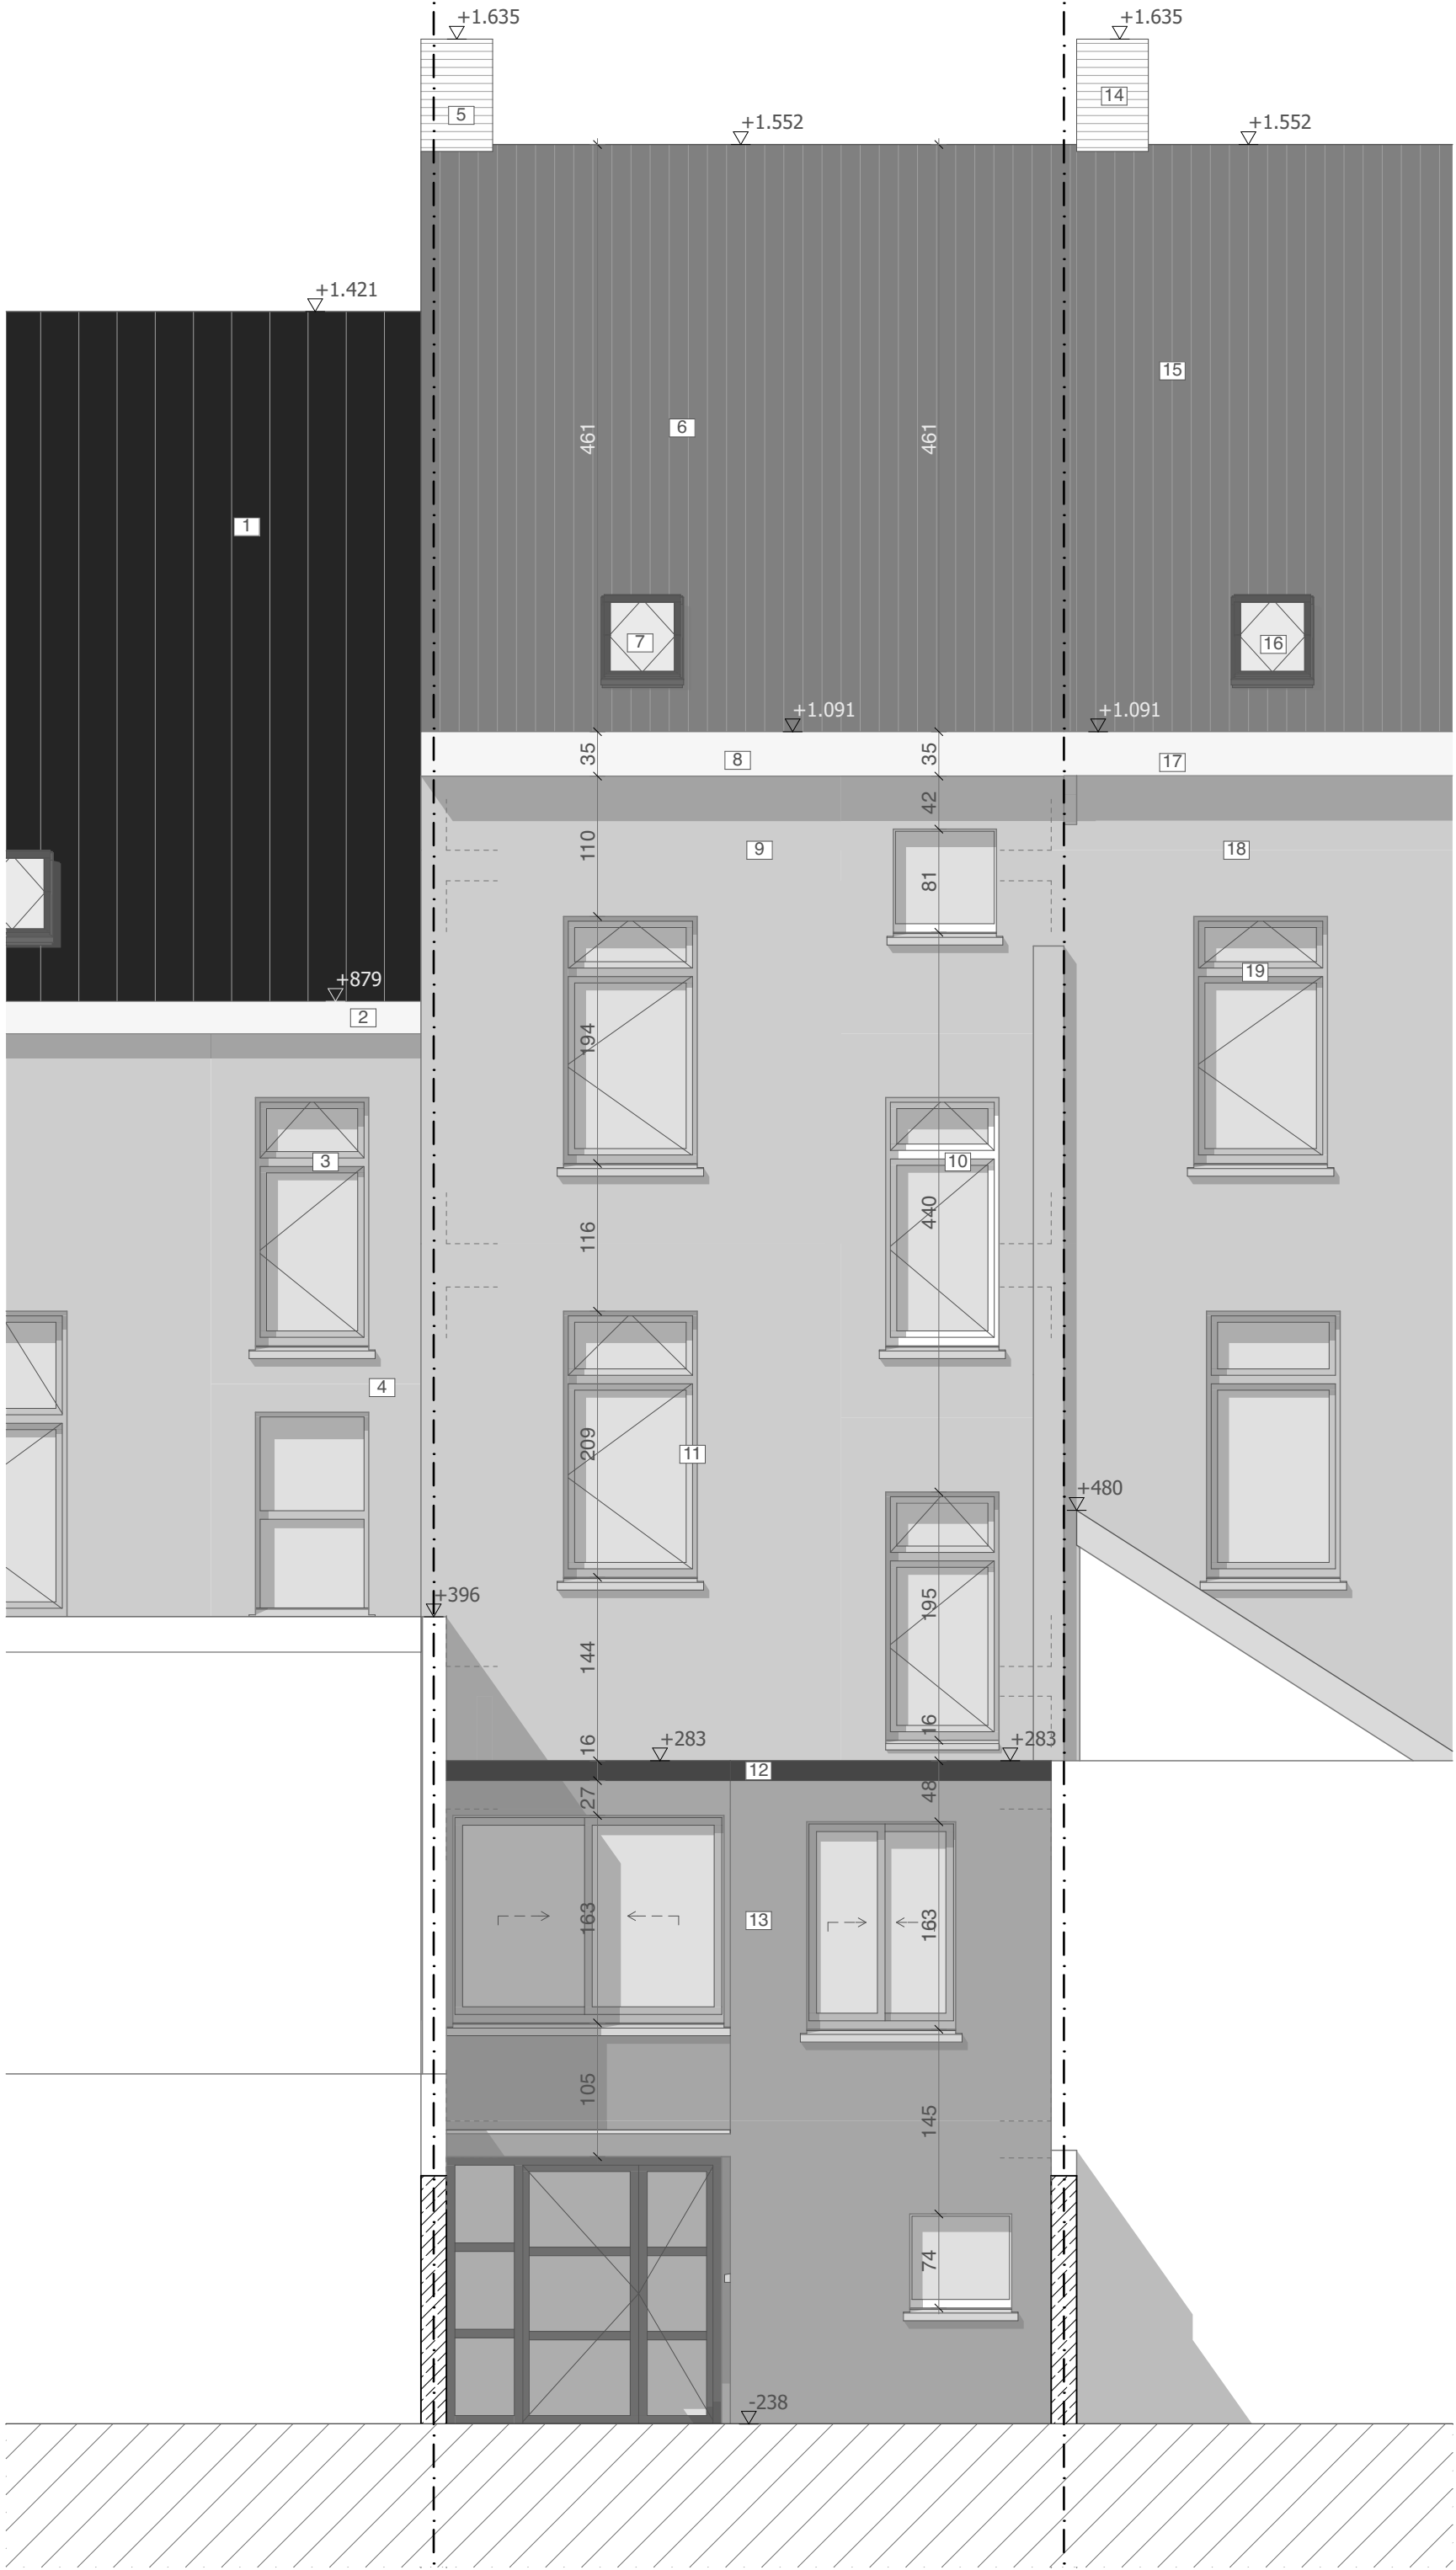

architecten & ontwerpers bv
T +32 (0)9 273 61 76 - info@durvontwerpers.be
kantoor: Tolhuisaan 159 | B 9000 Gent
admin.zetel: Perzikstraat 29 | B 9000 Gent
BTW: BE 0650 804 078

Alle maten zijn indicatief en dienen voor aanvang van de werken door de aannemer te worden controleerd.
Stabiliteitswerken cfr studie k, huidige plannen zijn hiervoor louter indicatief

stedenbouwkundige vergunningsaanvraag

Achtergevel
Dhr. Emiliano Acosta & Mevr. Eline Delanghe
Eendrachtstraat 92
9000 Gent

BA_eendracht_G_B_AG datum: 31/01/2025 schaal: 1:50