

MATERIALEN GEVEL
BUUR LINKS


- 1. schouw - baksteen
- 2. zadeldak - donkergrijze pannen
- 3. dakraam
- 4. bakgoot - wit
- 5. gevelafwerking - witte bepleistering
- 6. schrijnwerk - bruin
- 7. plint - grijs

MATERIALEN GEVEL

- 8. schouw - baksteen
- 9. zadeldak - donkergrijze pannen
- 10. dakraam
- 11. bakgoot - donkerrood
- 12. gevelafwerking - donkerrode steenstrip
- 13. schrijnwerk - wit
- 14. schrijnwerk - goud
- 15. gevelafwerking - donkergrijze steenstrip

MATERIALEN GEVEL
BUUR RECHTS

- 16. zadeldak - zwarte dakpannen
- 17. bakgoot - blauw
- 18. schrijnwerk - wit
- 19. gevelafwerking - gele bepleistering
- 20. schrijnwerk - blauw
- 21. plint - grijs

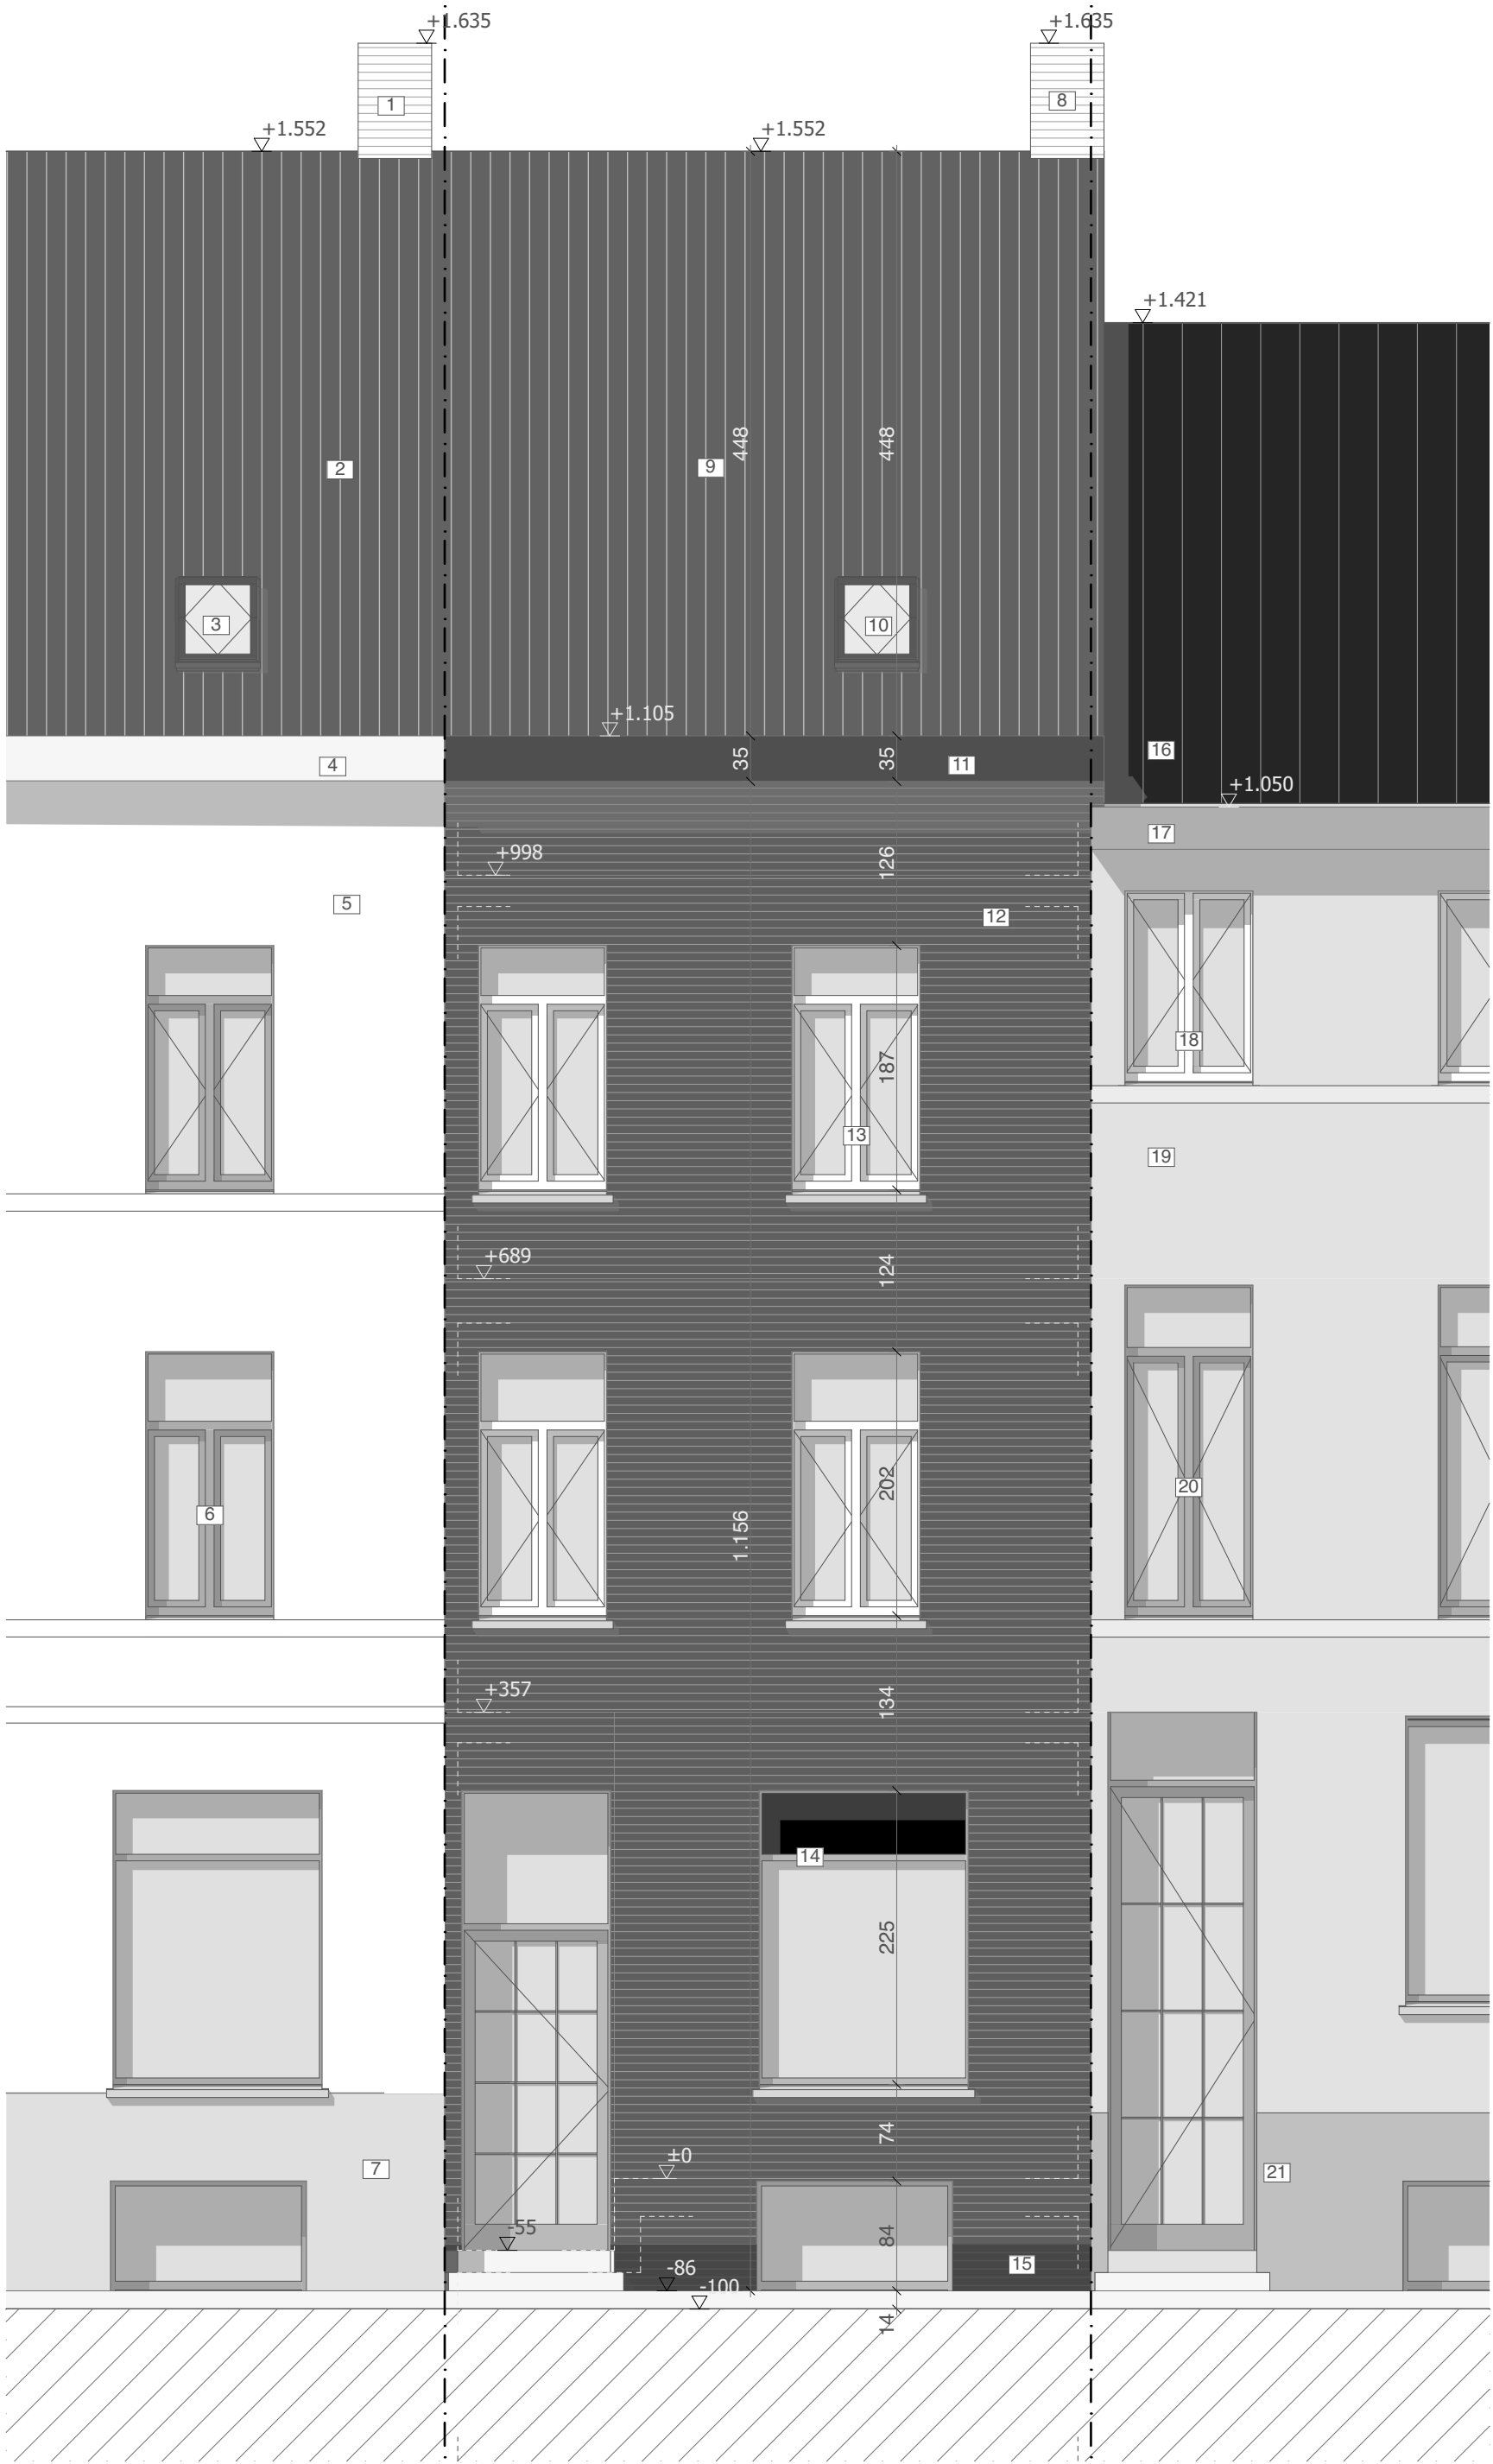

architecten & ontwerpers bv
T +32 (0)9 273 61 76 - info@durvontwerpers.be
kantoor: Tolhuisaan 159 | B 9000 Gent
admin@durv: Perzikstraat 29 | B 9000 Gent
BTW: BE 0650 804 078

Alle maten zijn indicatief en dienen voor aanvang van de werken door de aannemer te worden controleerd.
Stabiliteitswerken cfr studie k, huidige plannen zijn hiervoor louter indicatief

stedenbouwkundige vergunningsaanvraag
Voorgevel

Dhr. Emiliano Acosta & Mevr. Eline Delanghe
Eendrachtstraat 92
9000 Gent

BA_eendracht_G_B_VG

datum: 31/01/2025 schaal: 1:50