

MATERIALEN GEVEL
BUUR RECHTS


- 1. zadeldak - zwarte dakpannen
- 2. bakgoot - zwart
- 3. schrijnwerk - hout - bruin
- 4. gevelafwerking - witte bepleistering

MATERIALEN GEVEL

- 5. schouw - baksteen
- 6. zadeldak - donkergrijze pannen
- 7. dakraam
- 8. bakgoot - lichtgrijs
- 9. gevelafwerking - lichte kleur bepleistering
- 10. schrijnwerk - lichte kleur
- 11. gevelafwerking - tegels - lichte kleur
- 12. schrijnwerk - lichte kleur
- 13. plint - grijs

MATERIALEN GEVEL
BUUR LINKS

- 14. schouw - baksteen
- 15. zadeldak - donkergrijze pannen
- 16. dakraam
- 17. bakgoot - bruin
- 18. gevelafwerking - witte bepleistering
- 19. schrijnwerk - hout - bruin

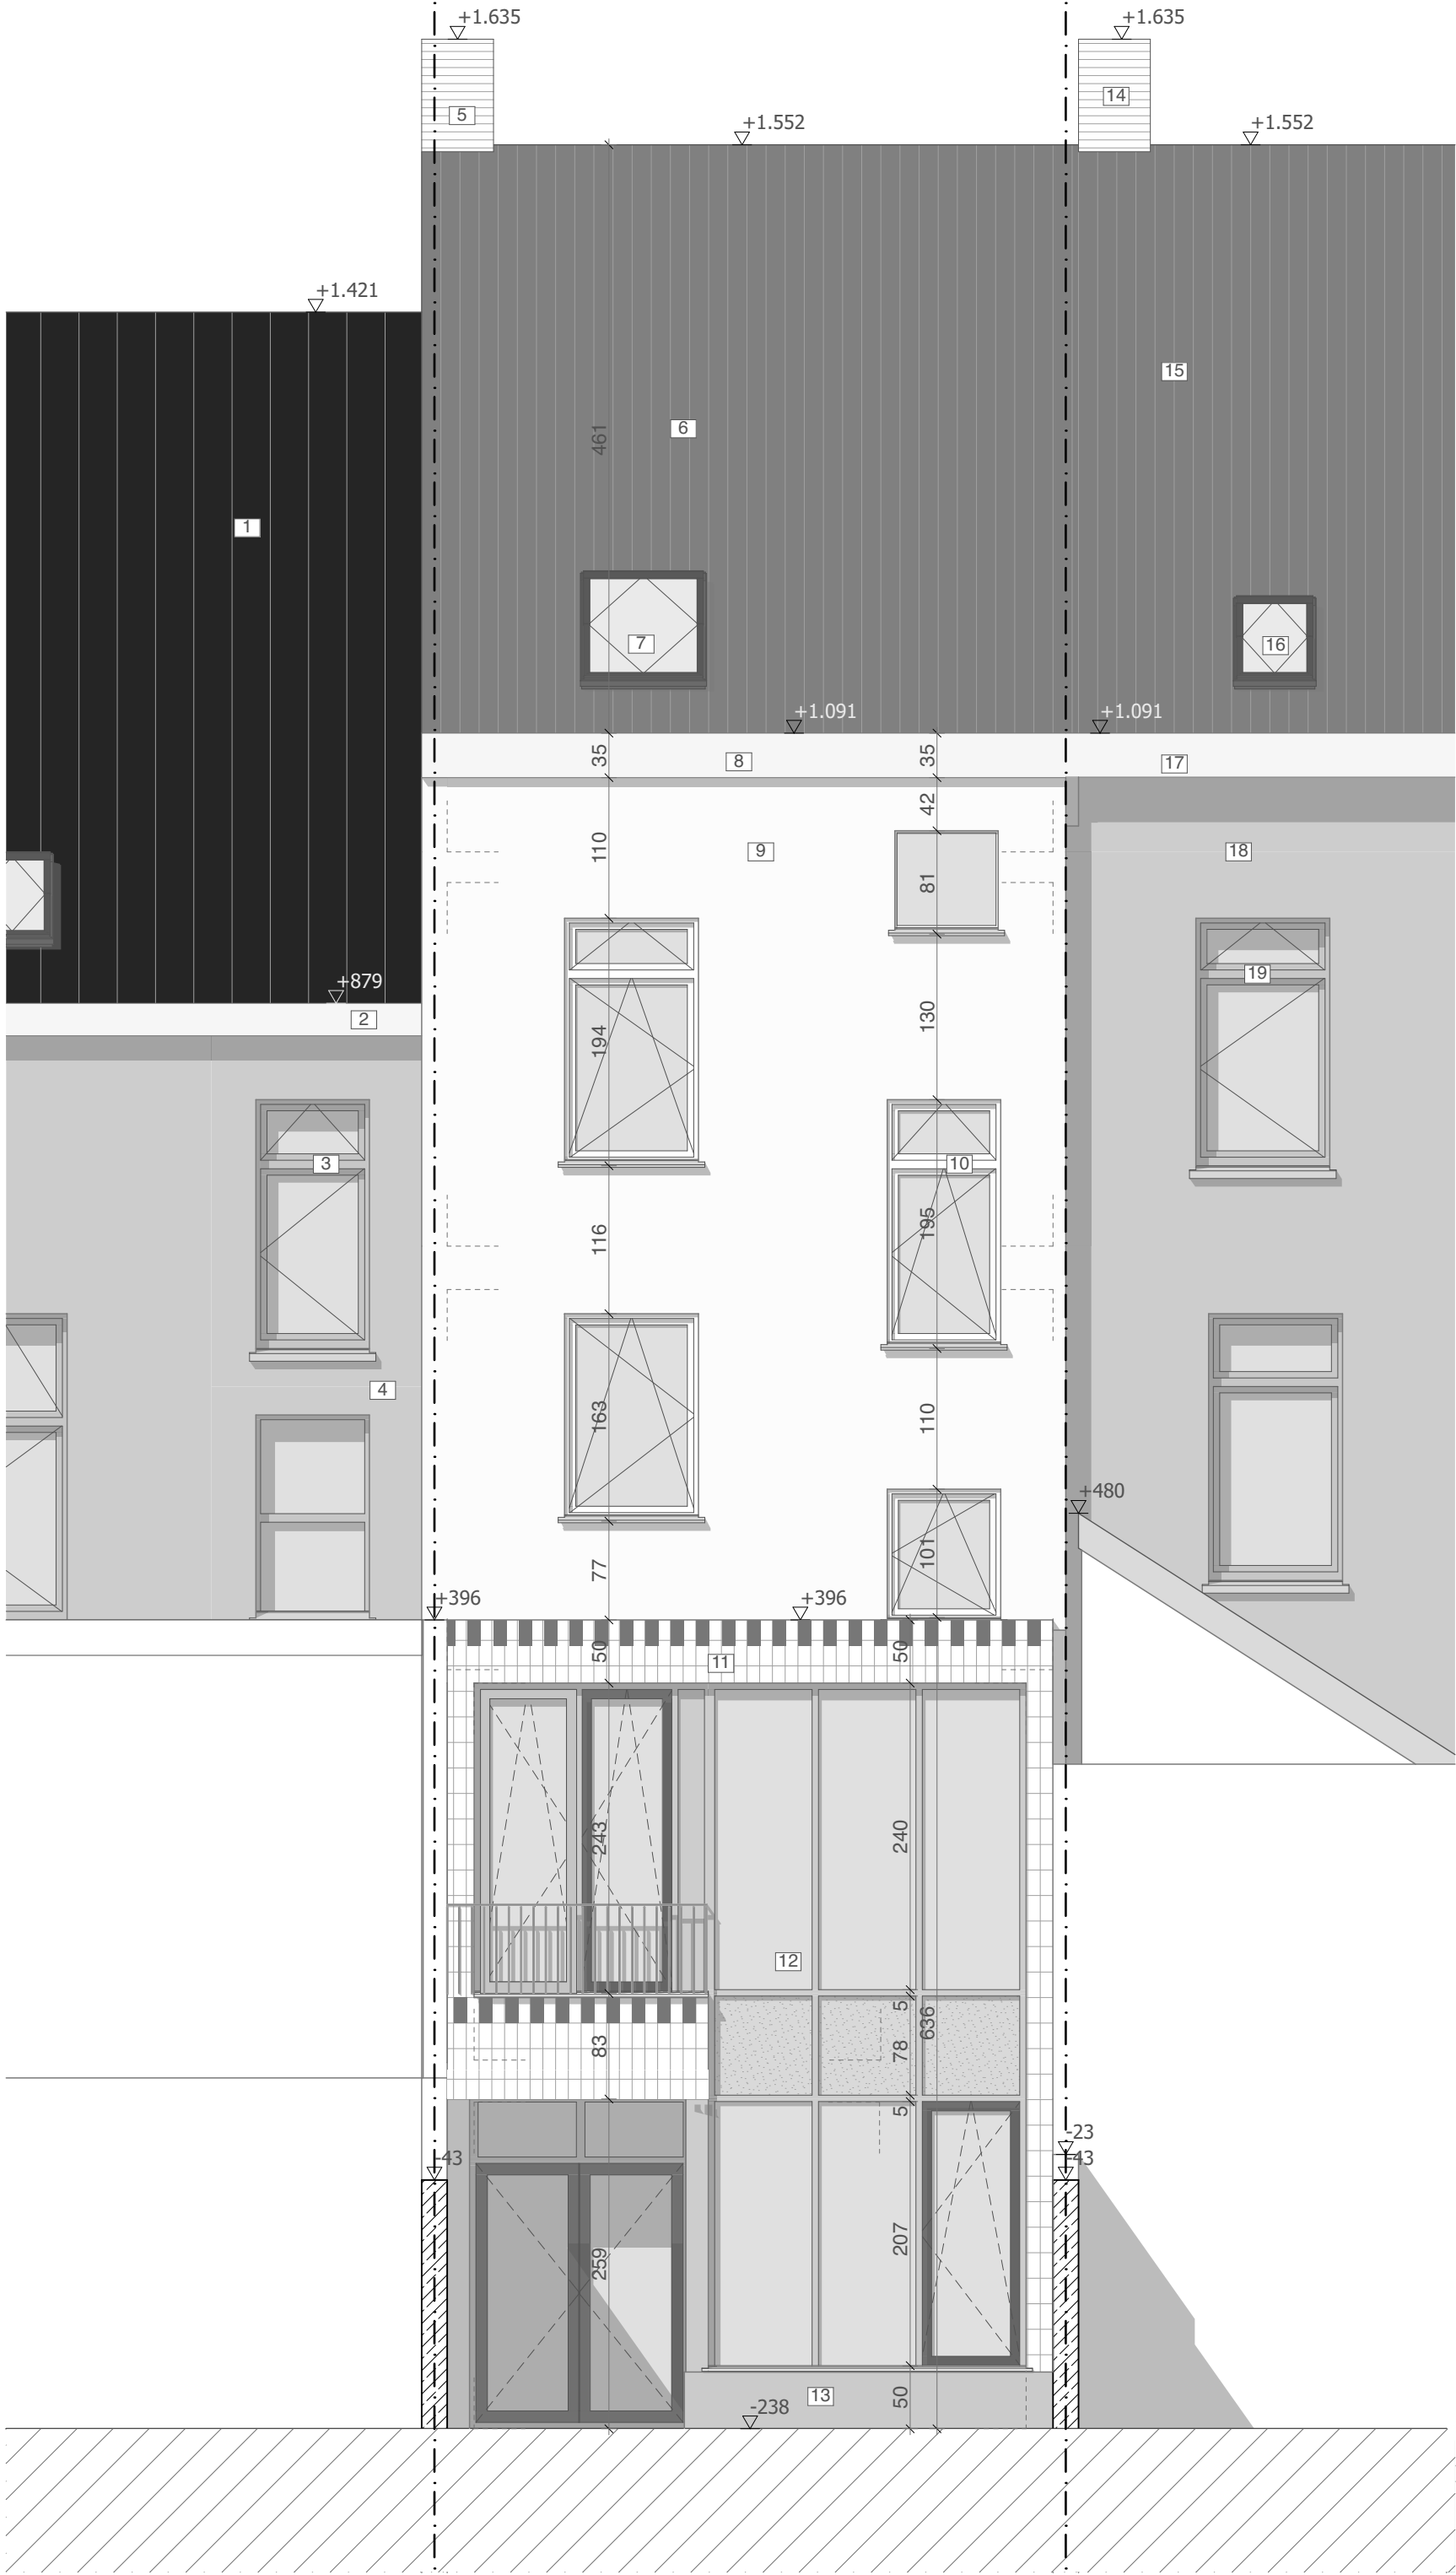

architecten & ontwerpers bv
T +32 (0)9 273 61 76 - info@durvontwerpers.be
kantoor: Tolhuisaan 159 | B 9000 Gent
admin.zetel: Perzikstraat 29 | B 9000 Gent
BTW: BE 0650 804 078

Alle maten zijn indicatief en dienen voor aanvang van de werken door de aannemer te worden controleerd.
Stabiliteitswerken cfr studie k, huidige plannen zijn hiervoor louter indicatief

**ZIE BIJZONDERE
VOORWAARDE(N)**

stedenbouwkundige vergunningsaanvraag
Achtergevel
Dhr. Emiliano Acosta & Mevr. Eline Delanghe
Eendrachtstraat 92
9000 Gent
BA_eendracht_G_N_AG
datum: 31/01/2025 schaal: 1:50