


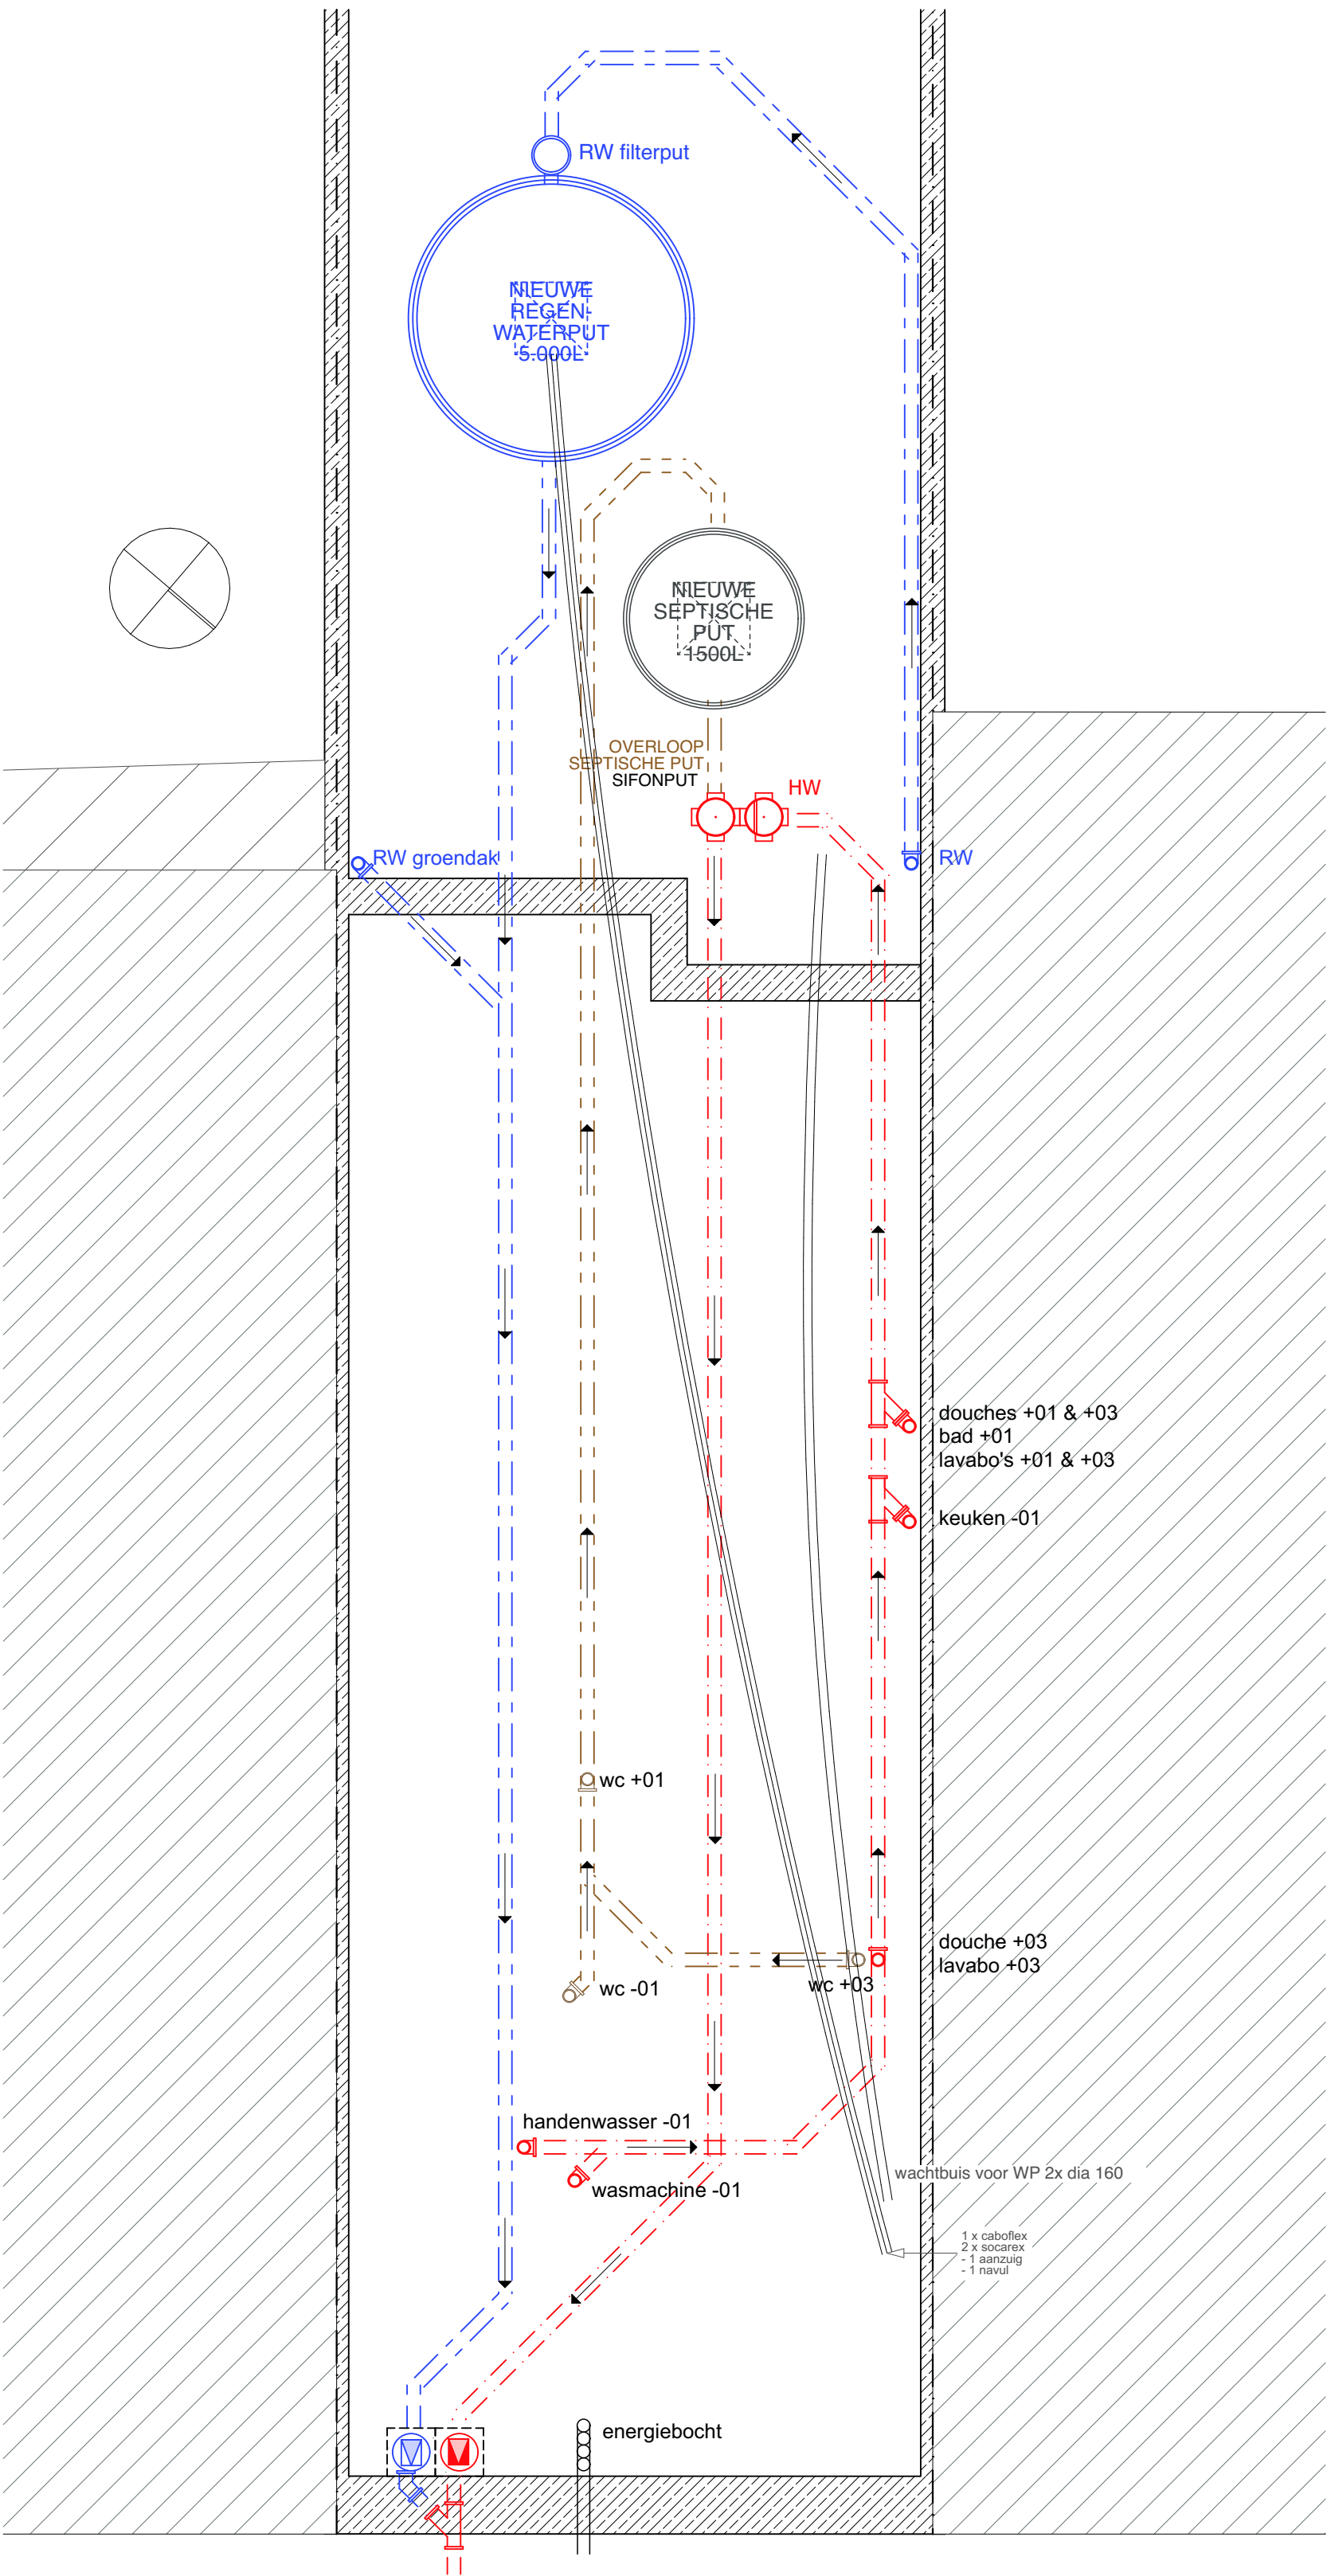

**ZIE BIJZONDERE
VOORWAARDE(N)**



architecten & ontwerpers bv
T +32 (0)9 273 61 76 - info@durvontwerpers.be
kantoor: Tolhuisaan 159 | B 9000 Gent
admin_zetel: Perzikstraat 29 | B 9000 Gent
BTW: BE 0650 804 078

Alle maten zijn indicatief en dienen voor aanvang van de werken door de aannemer te worden controleerd.
Stabiliteitswerken cfr studie k, huidige plannen zijn hiervoor louter indicatief

stedenbouwkundige vergunningsaanvraag
Fundering en riolering
Dhr. Emiliano Acosta & Mevr. Eline Delanghe
Eendrachtstraat 92
9000 Gent
BA_eendracht_P_N_-02
datum: 31/01/2025 schaal: 1:50