


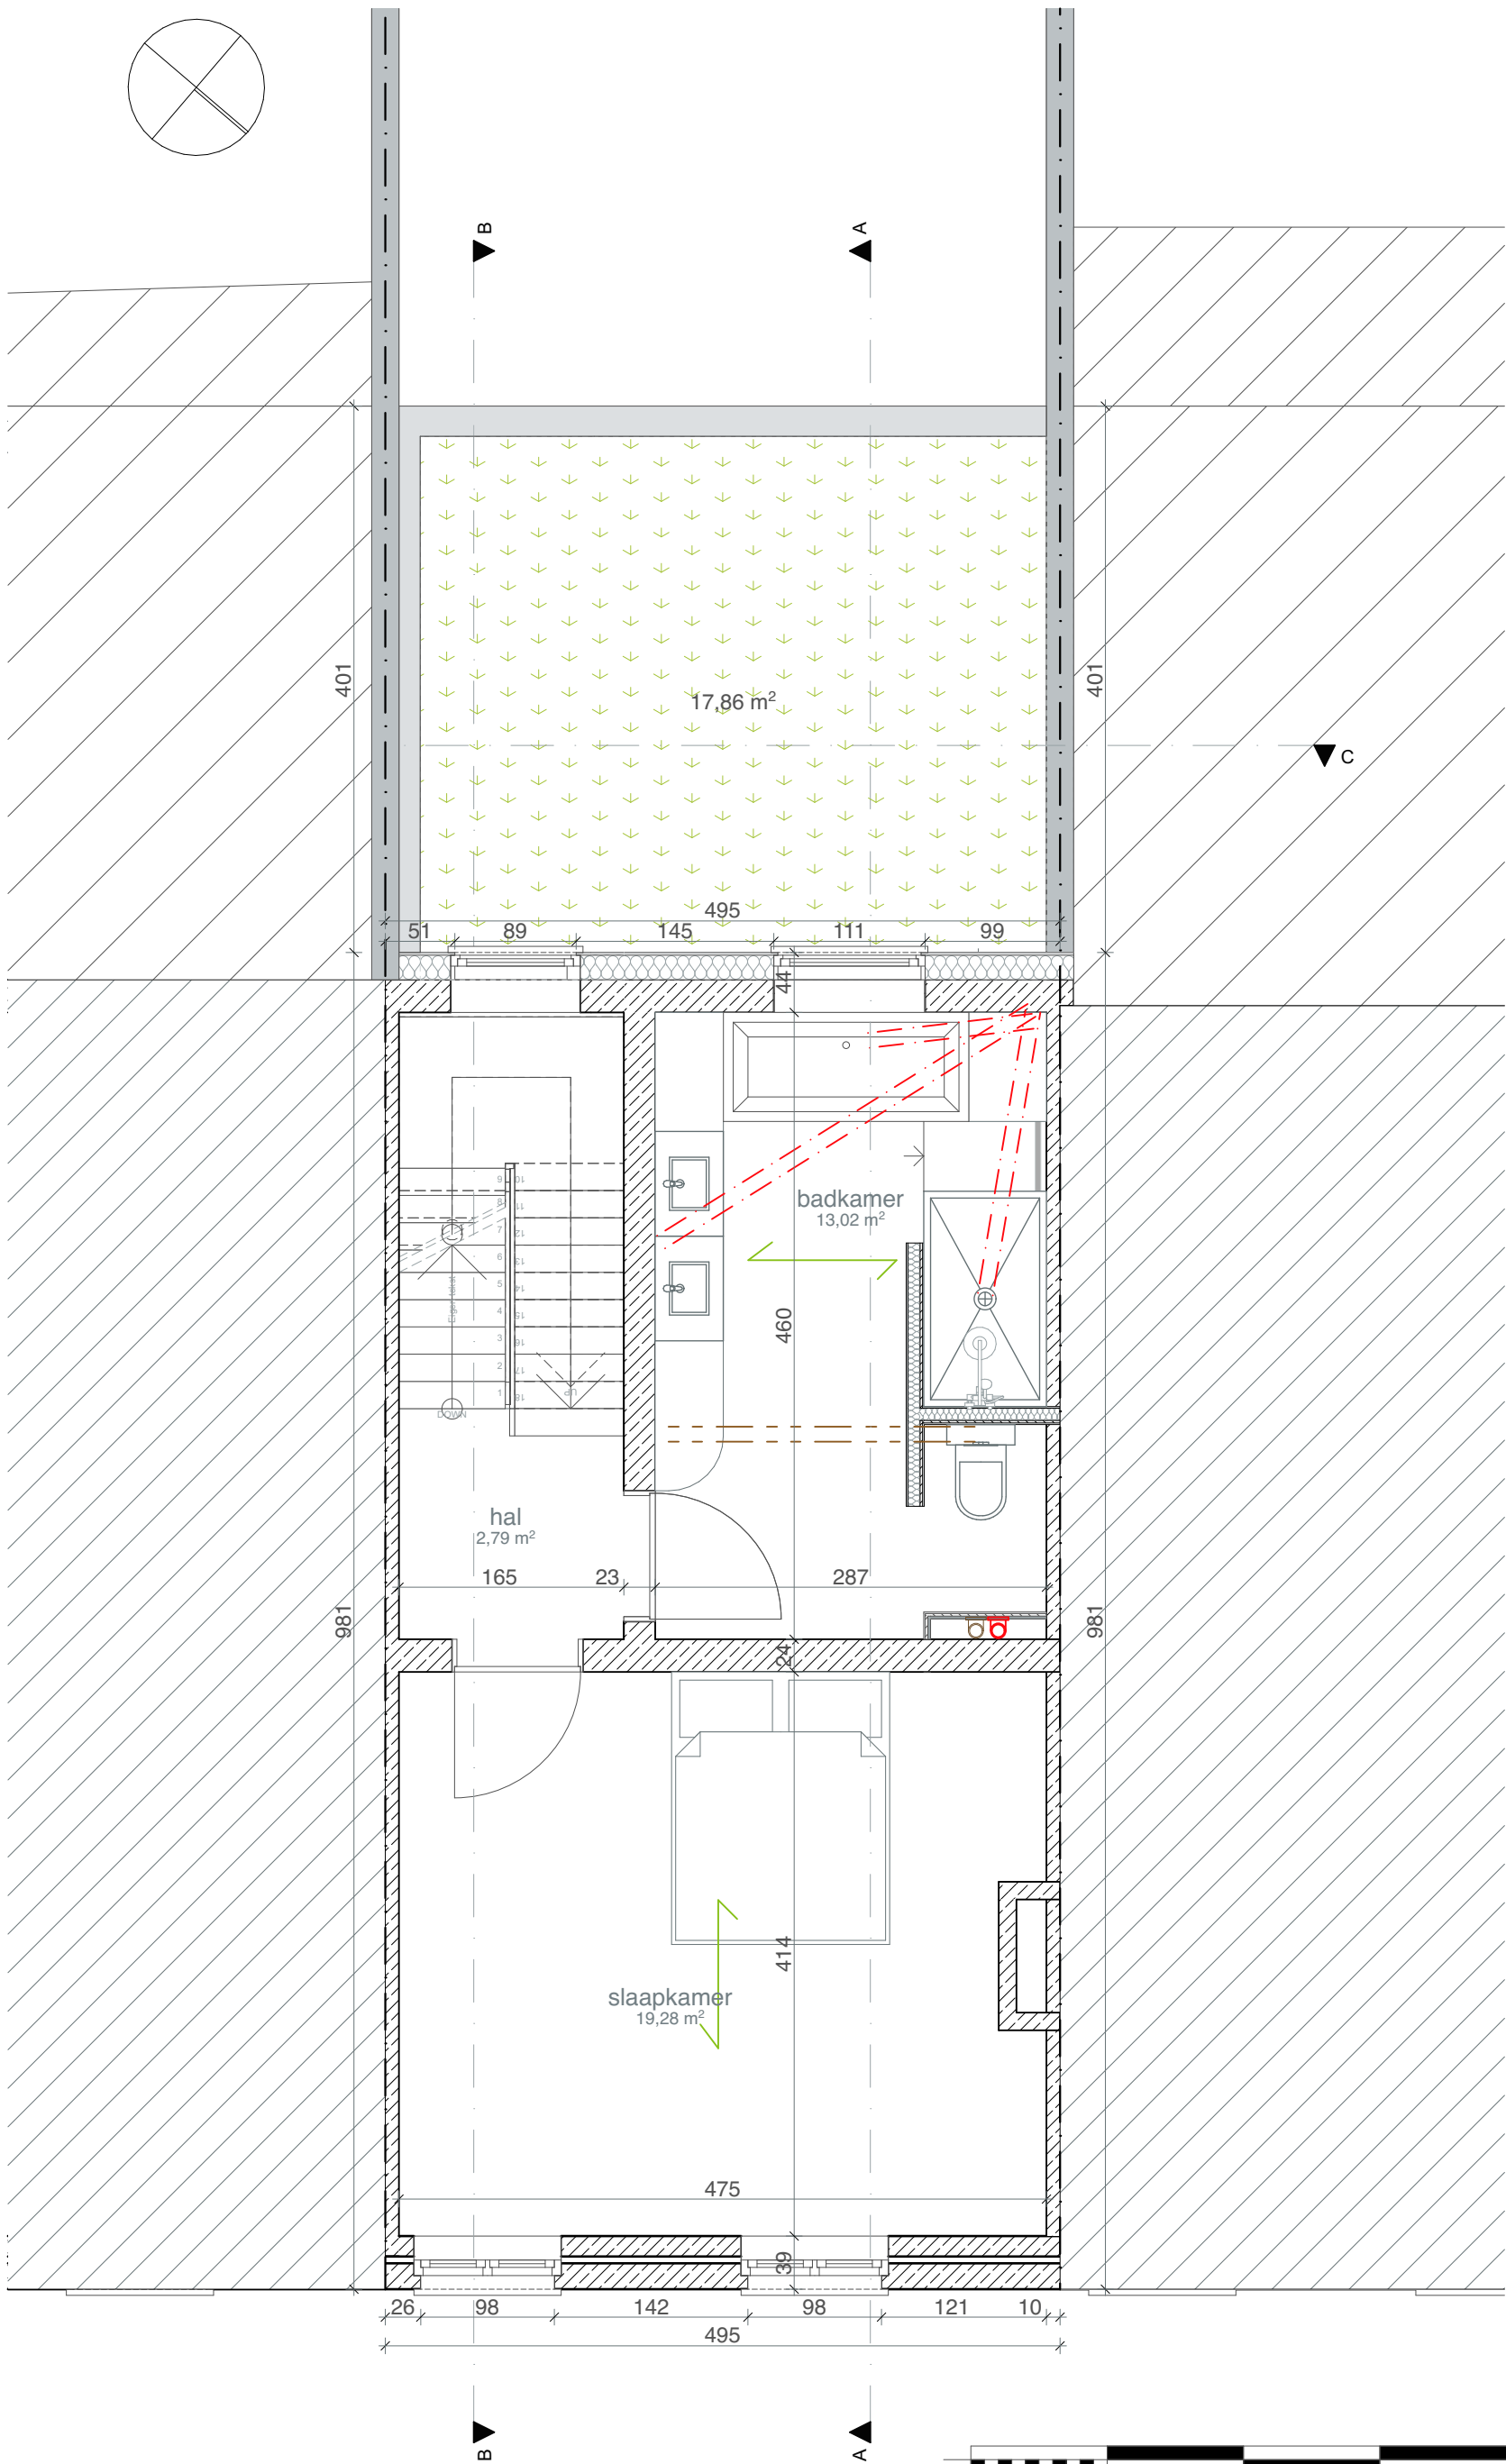

architecten & ontwerpers bv
T +32 (0)9 273 61 76 - info@durvontwerpers.be
kantoor: Tolhuislaan 159 | B 9000 Gent
admin.zetel: Perzikstraat 29 | B 9000 Gent
BTW: BE 0650 804 078

Alle maten zijn indicatief en dienen voor aanvang van de werken door de aannemer te worden gecontroleerd.
Stabiliteitswerken cfr studie ir, huidige plannen zijn hiervoor louter indicatief

**ZIE BIJZONDERE
VOORWAARDE(N)**

stedenbouwkundige vergunningsaanvraag
1° verdieping
Dhr. Emiliano Acosta & Mevr. Eline Delanghe
Eendrachtstraat 92
9000 Gent
BA_eendracht_P_N_01
datum: 31/01/2025 schaal : 1:50