


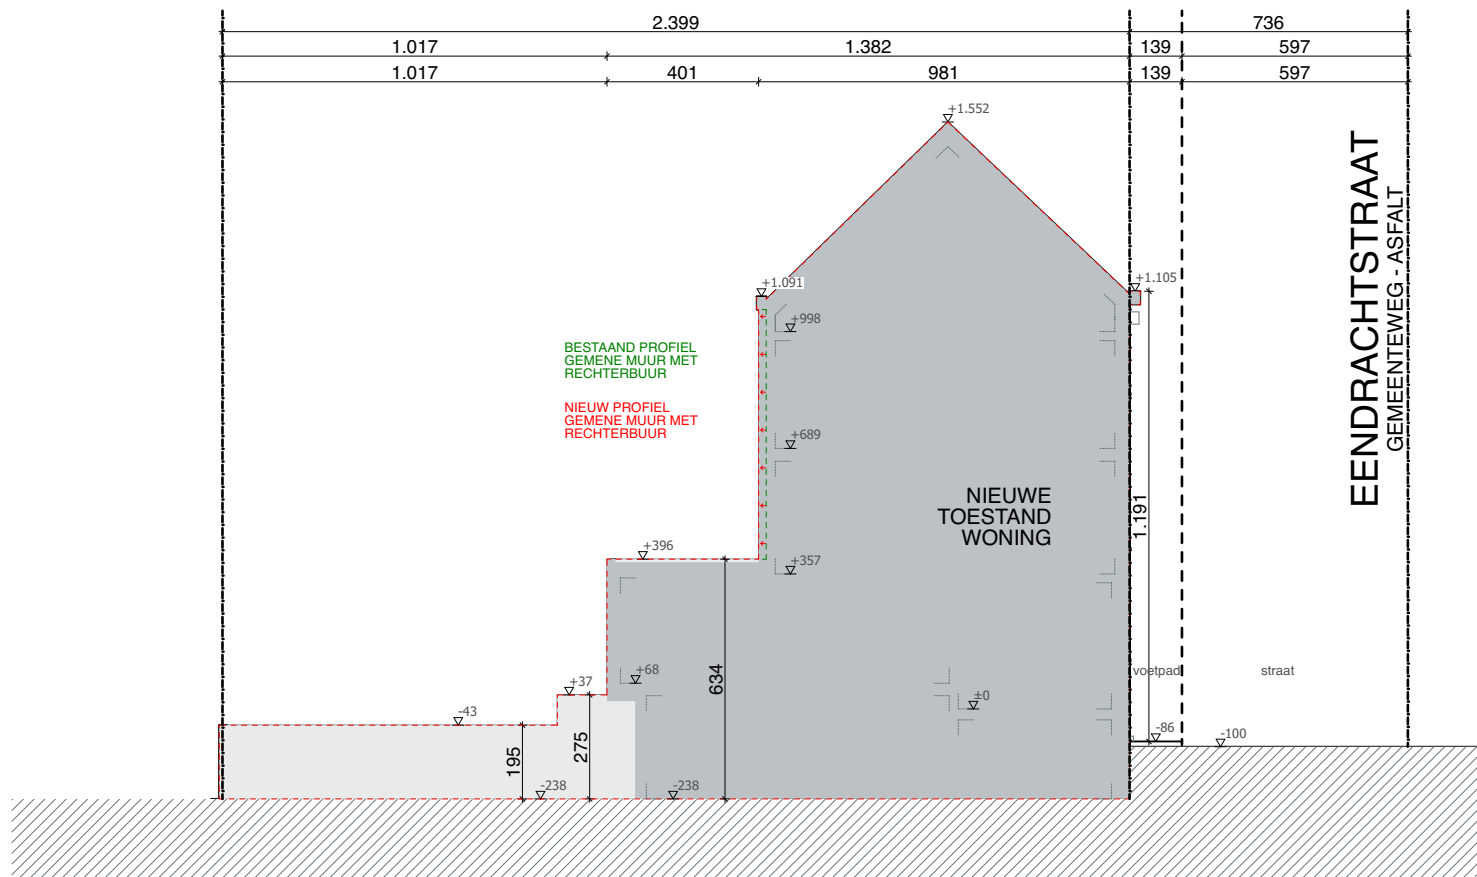

architecten & ontwerpers bv

T +32 (0)9 273 61 76 - info@durvontwerpers.be
 kantoor: Tolhuislaan 159 | B 9000 Gent
 admin.zetel: Perzikstraat 29 | B 9000 Gent
 BTW: BE 0650 804 078

**ZIE BIJZONDERE
VOORWAARDE(N)**

stedenbouwkundige vergunningsaanvraag

Terreinprofiel 1

Dhr. Emiliano Acosta & Mevr. Eline Delanghe

Eendrachtstraat 92

9000 Gent

BA_eendracht_T_N_01

datum: 31/01/2025 schaal :

Alle maten zijn indicatief en dienen voor aanvang van de werken door de aannemer te worden controleerd.
 Stabiliteitswerken cfr studie ir, huidige plannen zijn hiervoor louter indicatief