




principiële schaal 1/50:
is ondergeschikt aan schaalat

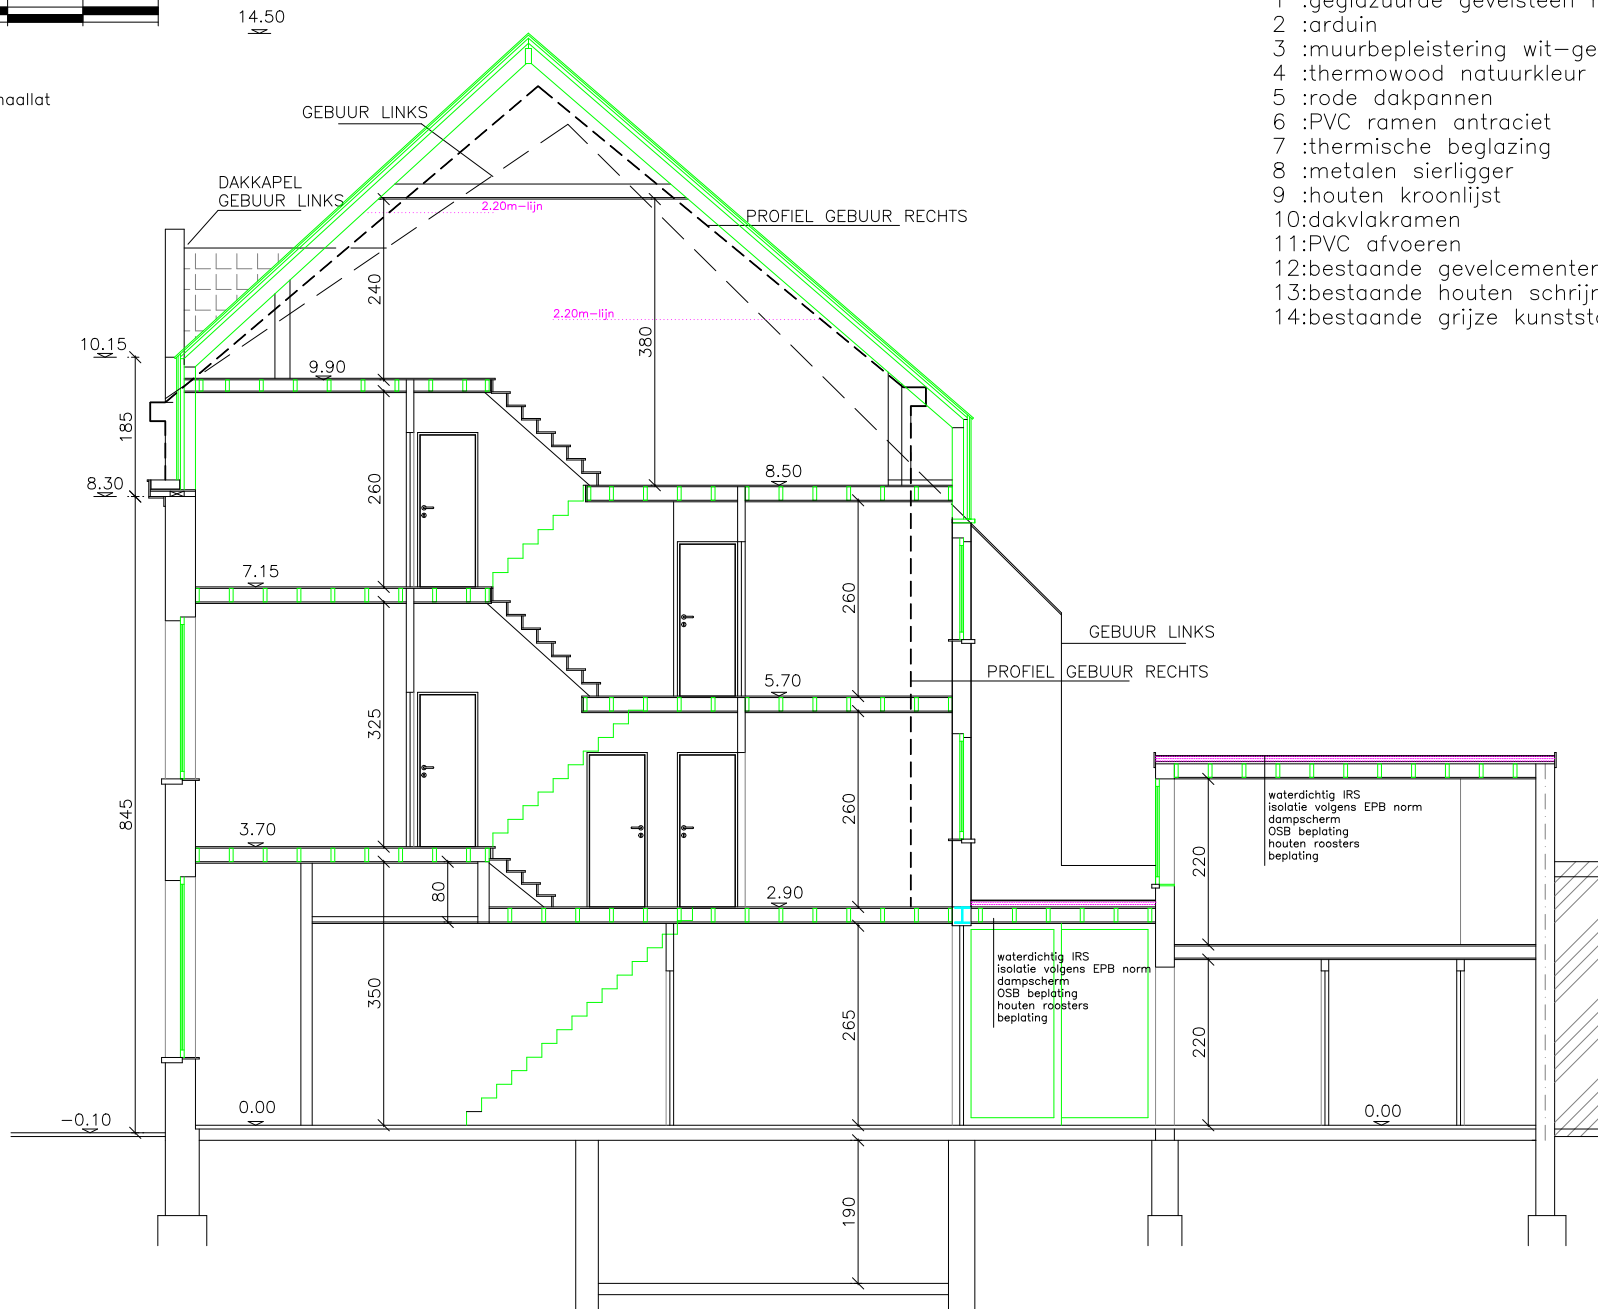

MATERIALEN

- 1 :geglazuurde gevelsteen met siermotieven
- 2 :arduin
- 3 :muurbeplesing wit-geel
- 4 :thermowood natuurkleur
- 5 :rode dakpannen
- 6 :PVC ramen antraciet
- 7 :thermische beglazing
- 8 :metalen sierligger
- 9 :houten kroonlijst
- 10:dakvlakramen
- 11:PVC afvoeren
- 12:bestaande gevelcementering
- 13:bestaande houten schrijnwerk
- 14:bestaande grijze kunststof bekleding

BA woning-S-V-1-doorsnede AB