




principiële schaal 1/50:
is ondergeschikt aan schaalat

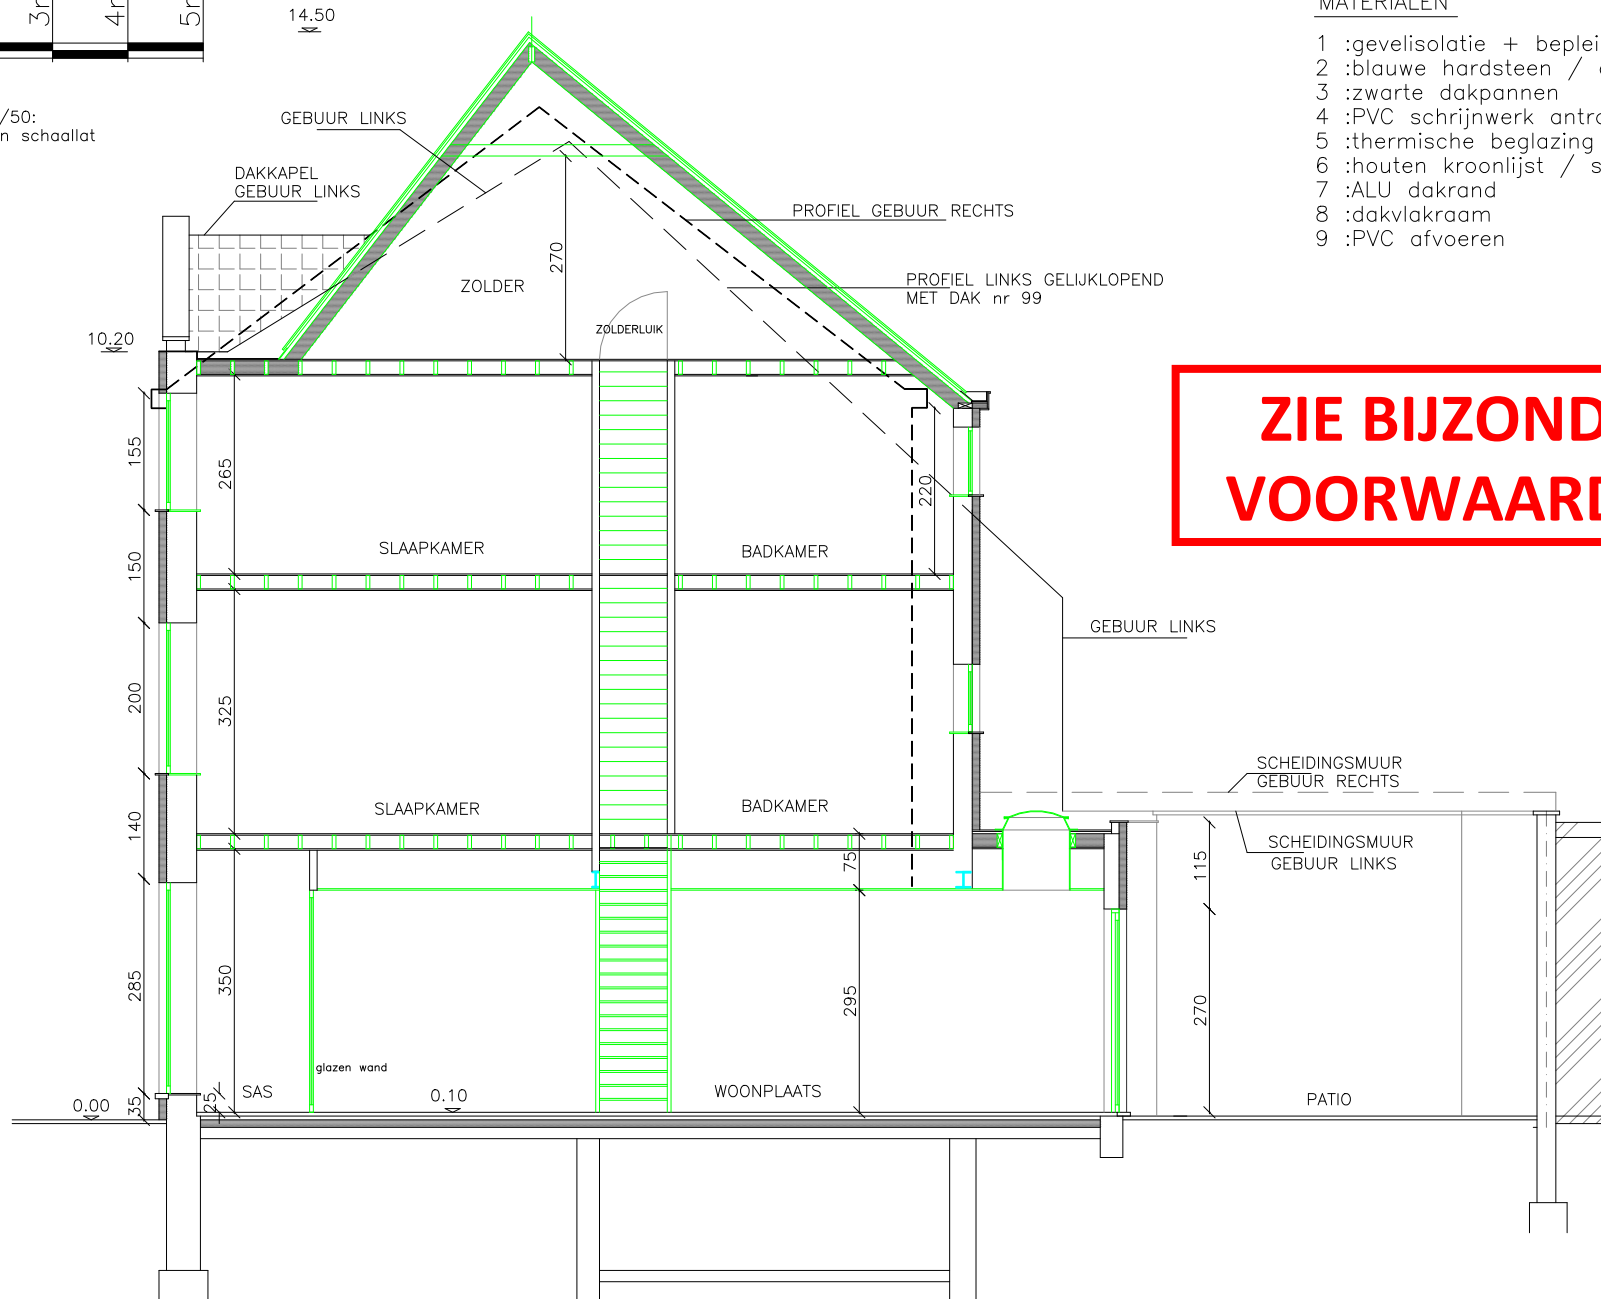

MATERIALEN

- 1 :gevelisolatie + bepleistering gebroken wit
- 2 :blauwe hardsteen / arduin
- 3 :zwarte dakpannen
- 4 :PVC schrijnwerk antraciet
- 5 :thermische beglazing
- 6 :houten kroonlijst / sponde
- 7 :ALU dakrand
- 8 :dakvlakraam
- 9 :PVC afvoeren

**ZIE BIJZONDERE
VOORWAARDE(N)**

BA-woning-S-N-1-doorsnede AB