


Locatieplan 1:2500



Zuid gevel - Bestaande toestand

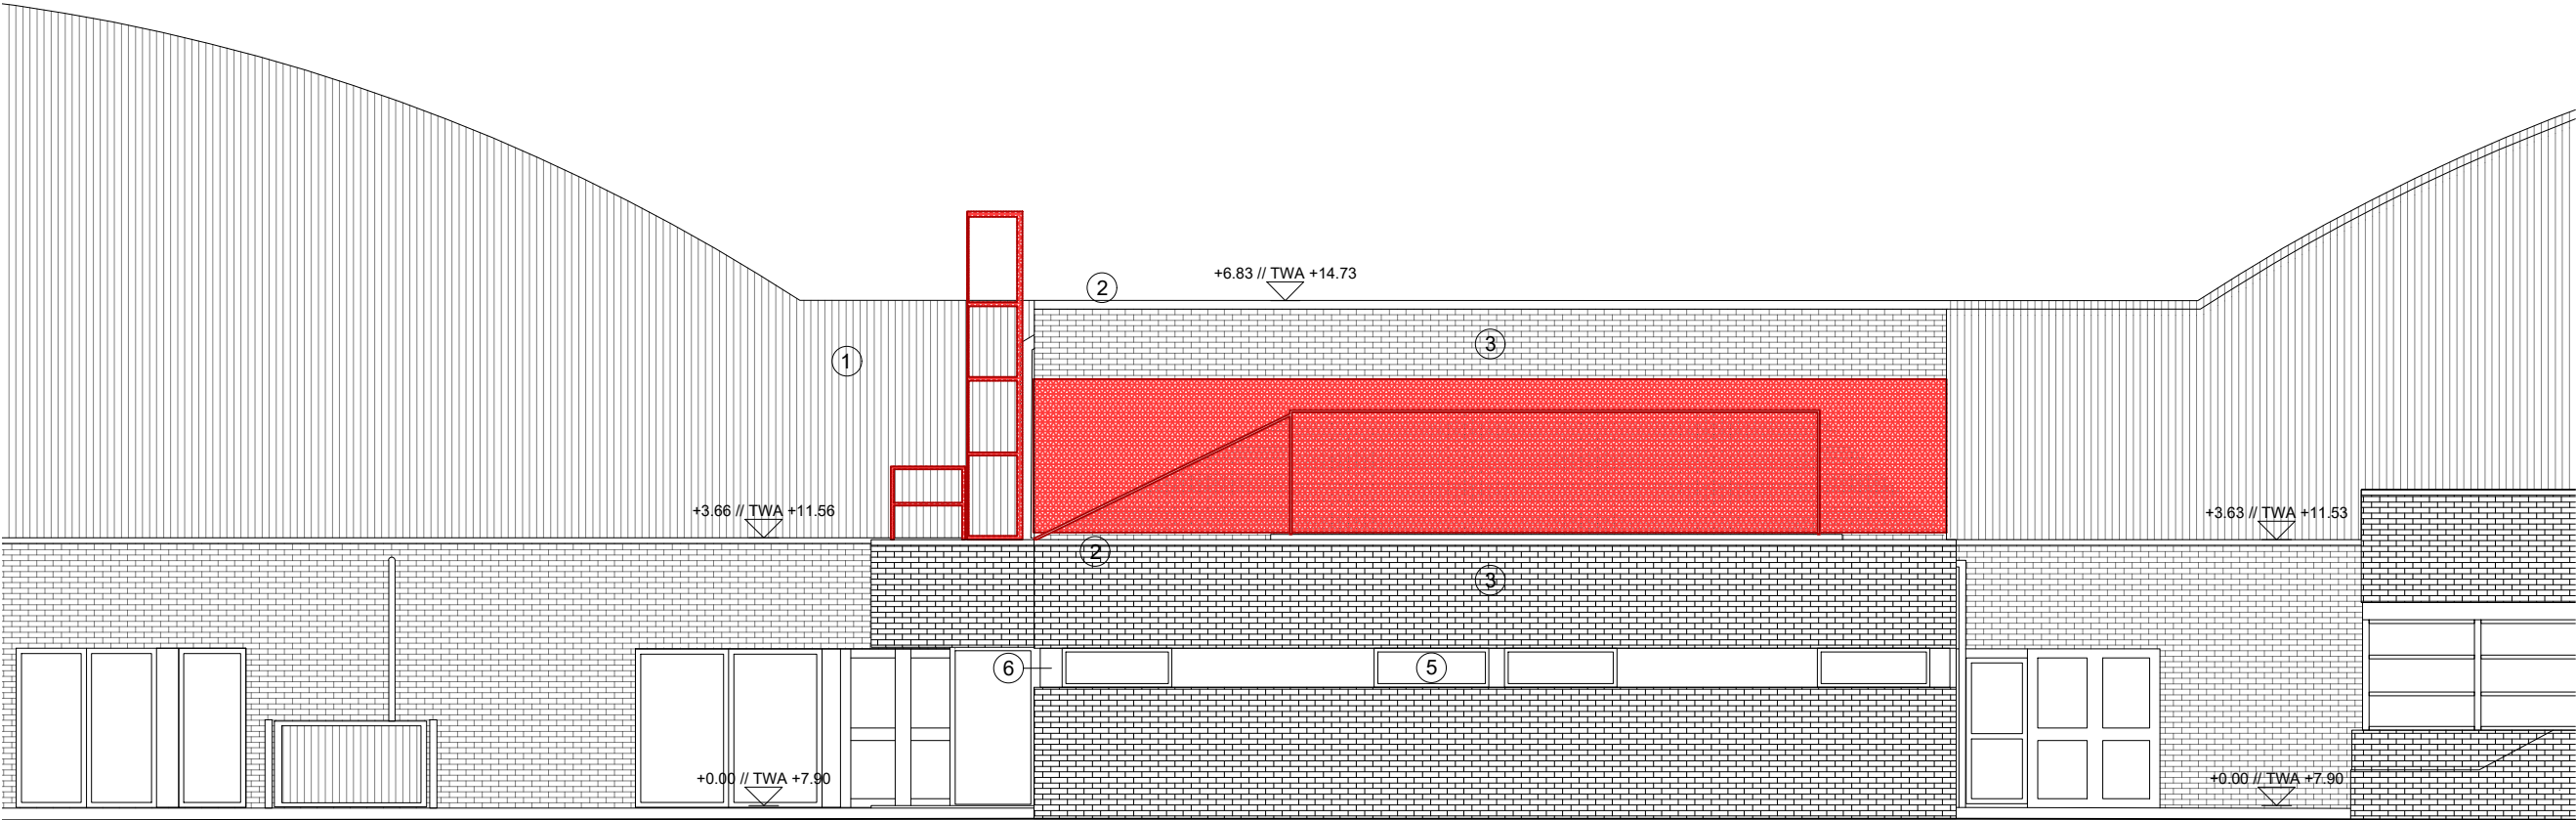