


Locatieplan 1:2500



West gevel - Bestaande toestand

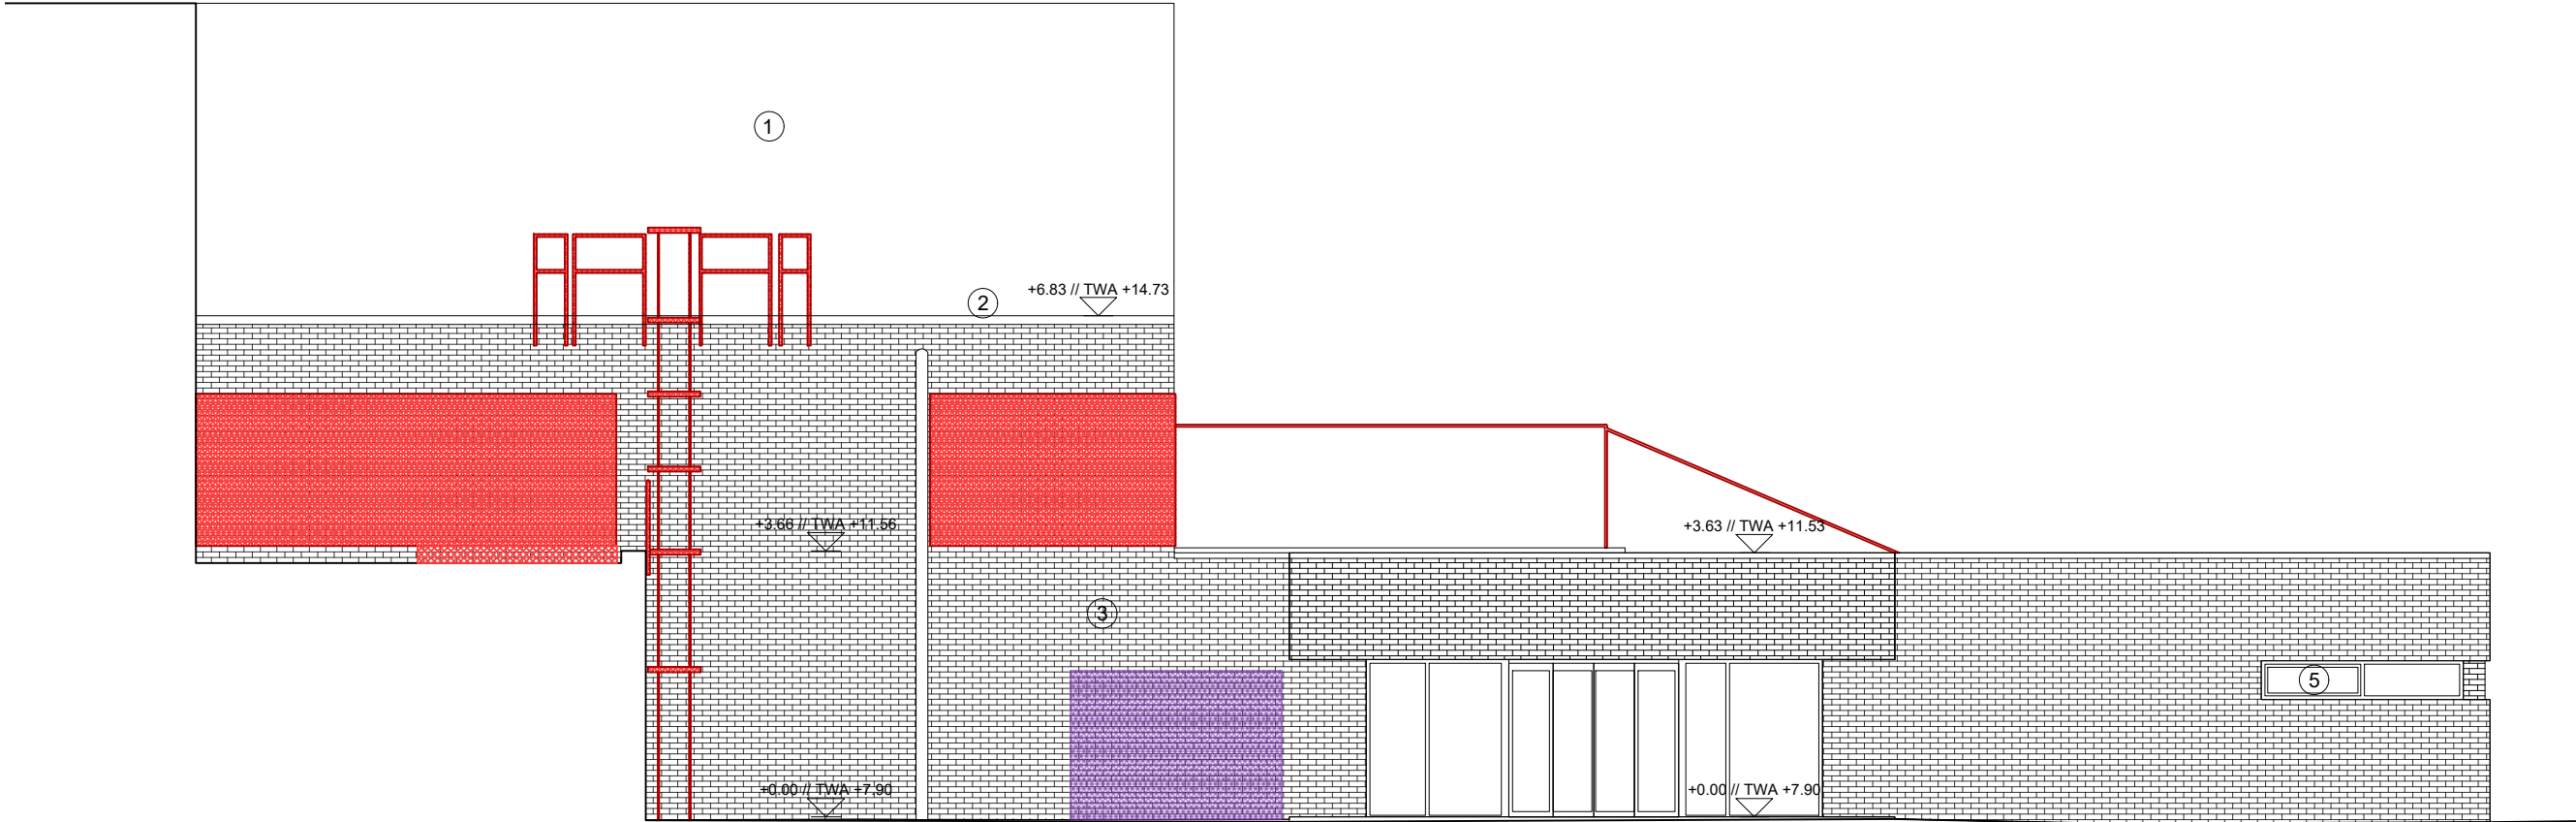