



ZIE BIJZONDERE  
VOORWAARDE(N)

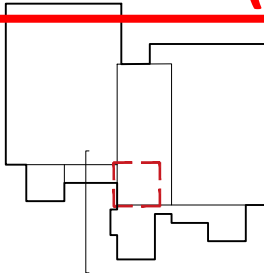

Locatieplan 1:2500

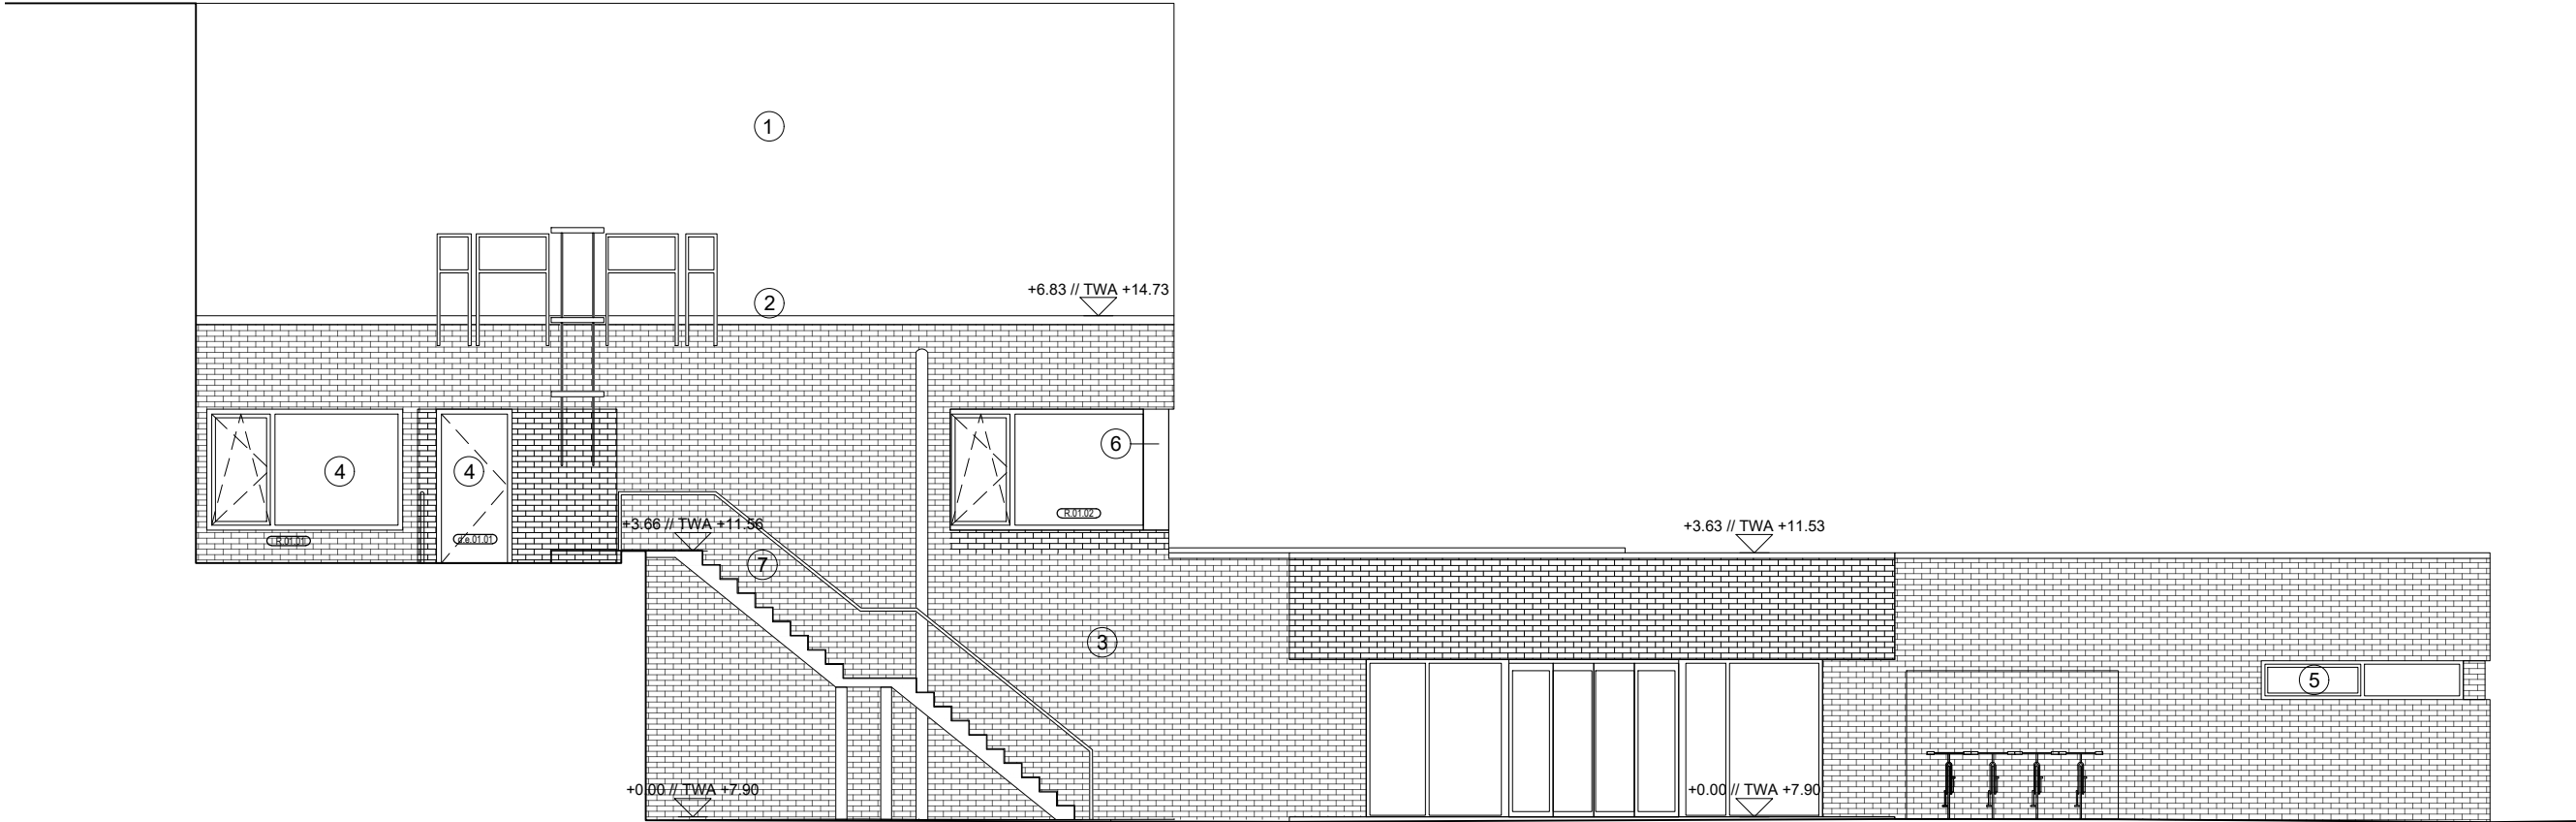

West gevel - Nieuwe toestand

