



ZIE BIJZONDERE
VOORWAARDE(N)

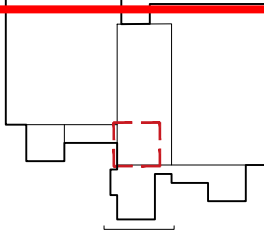

Locatieplan 1:2500

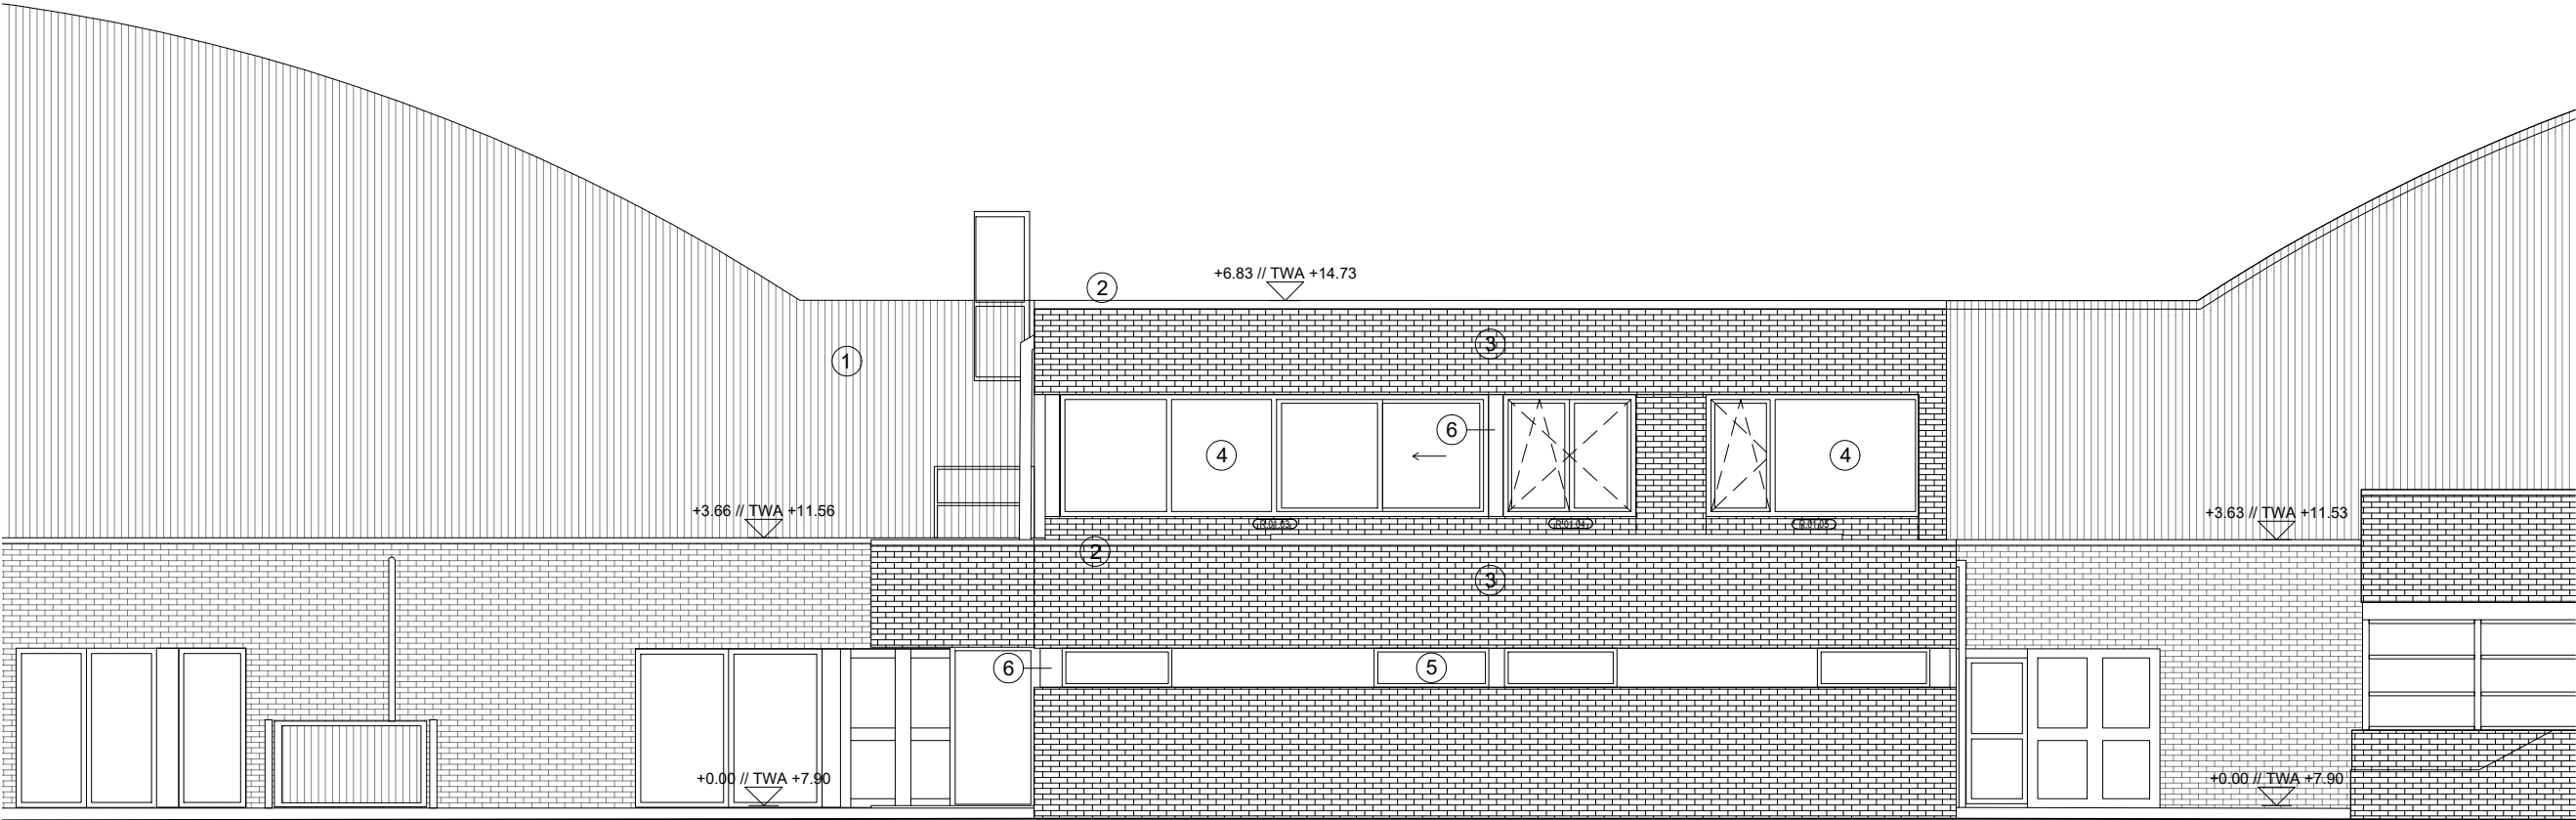

Zuid gevel - Nieuwe toestand

