


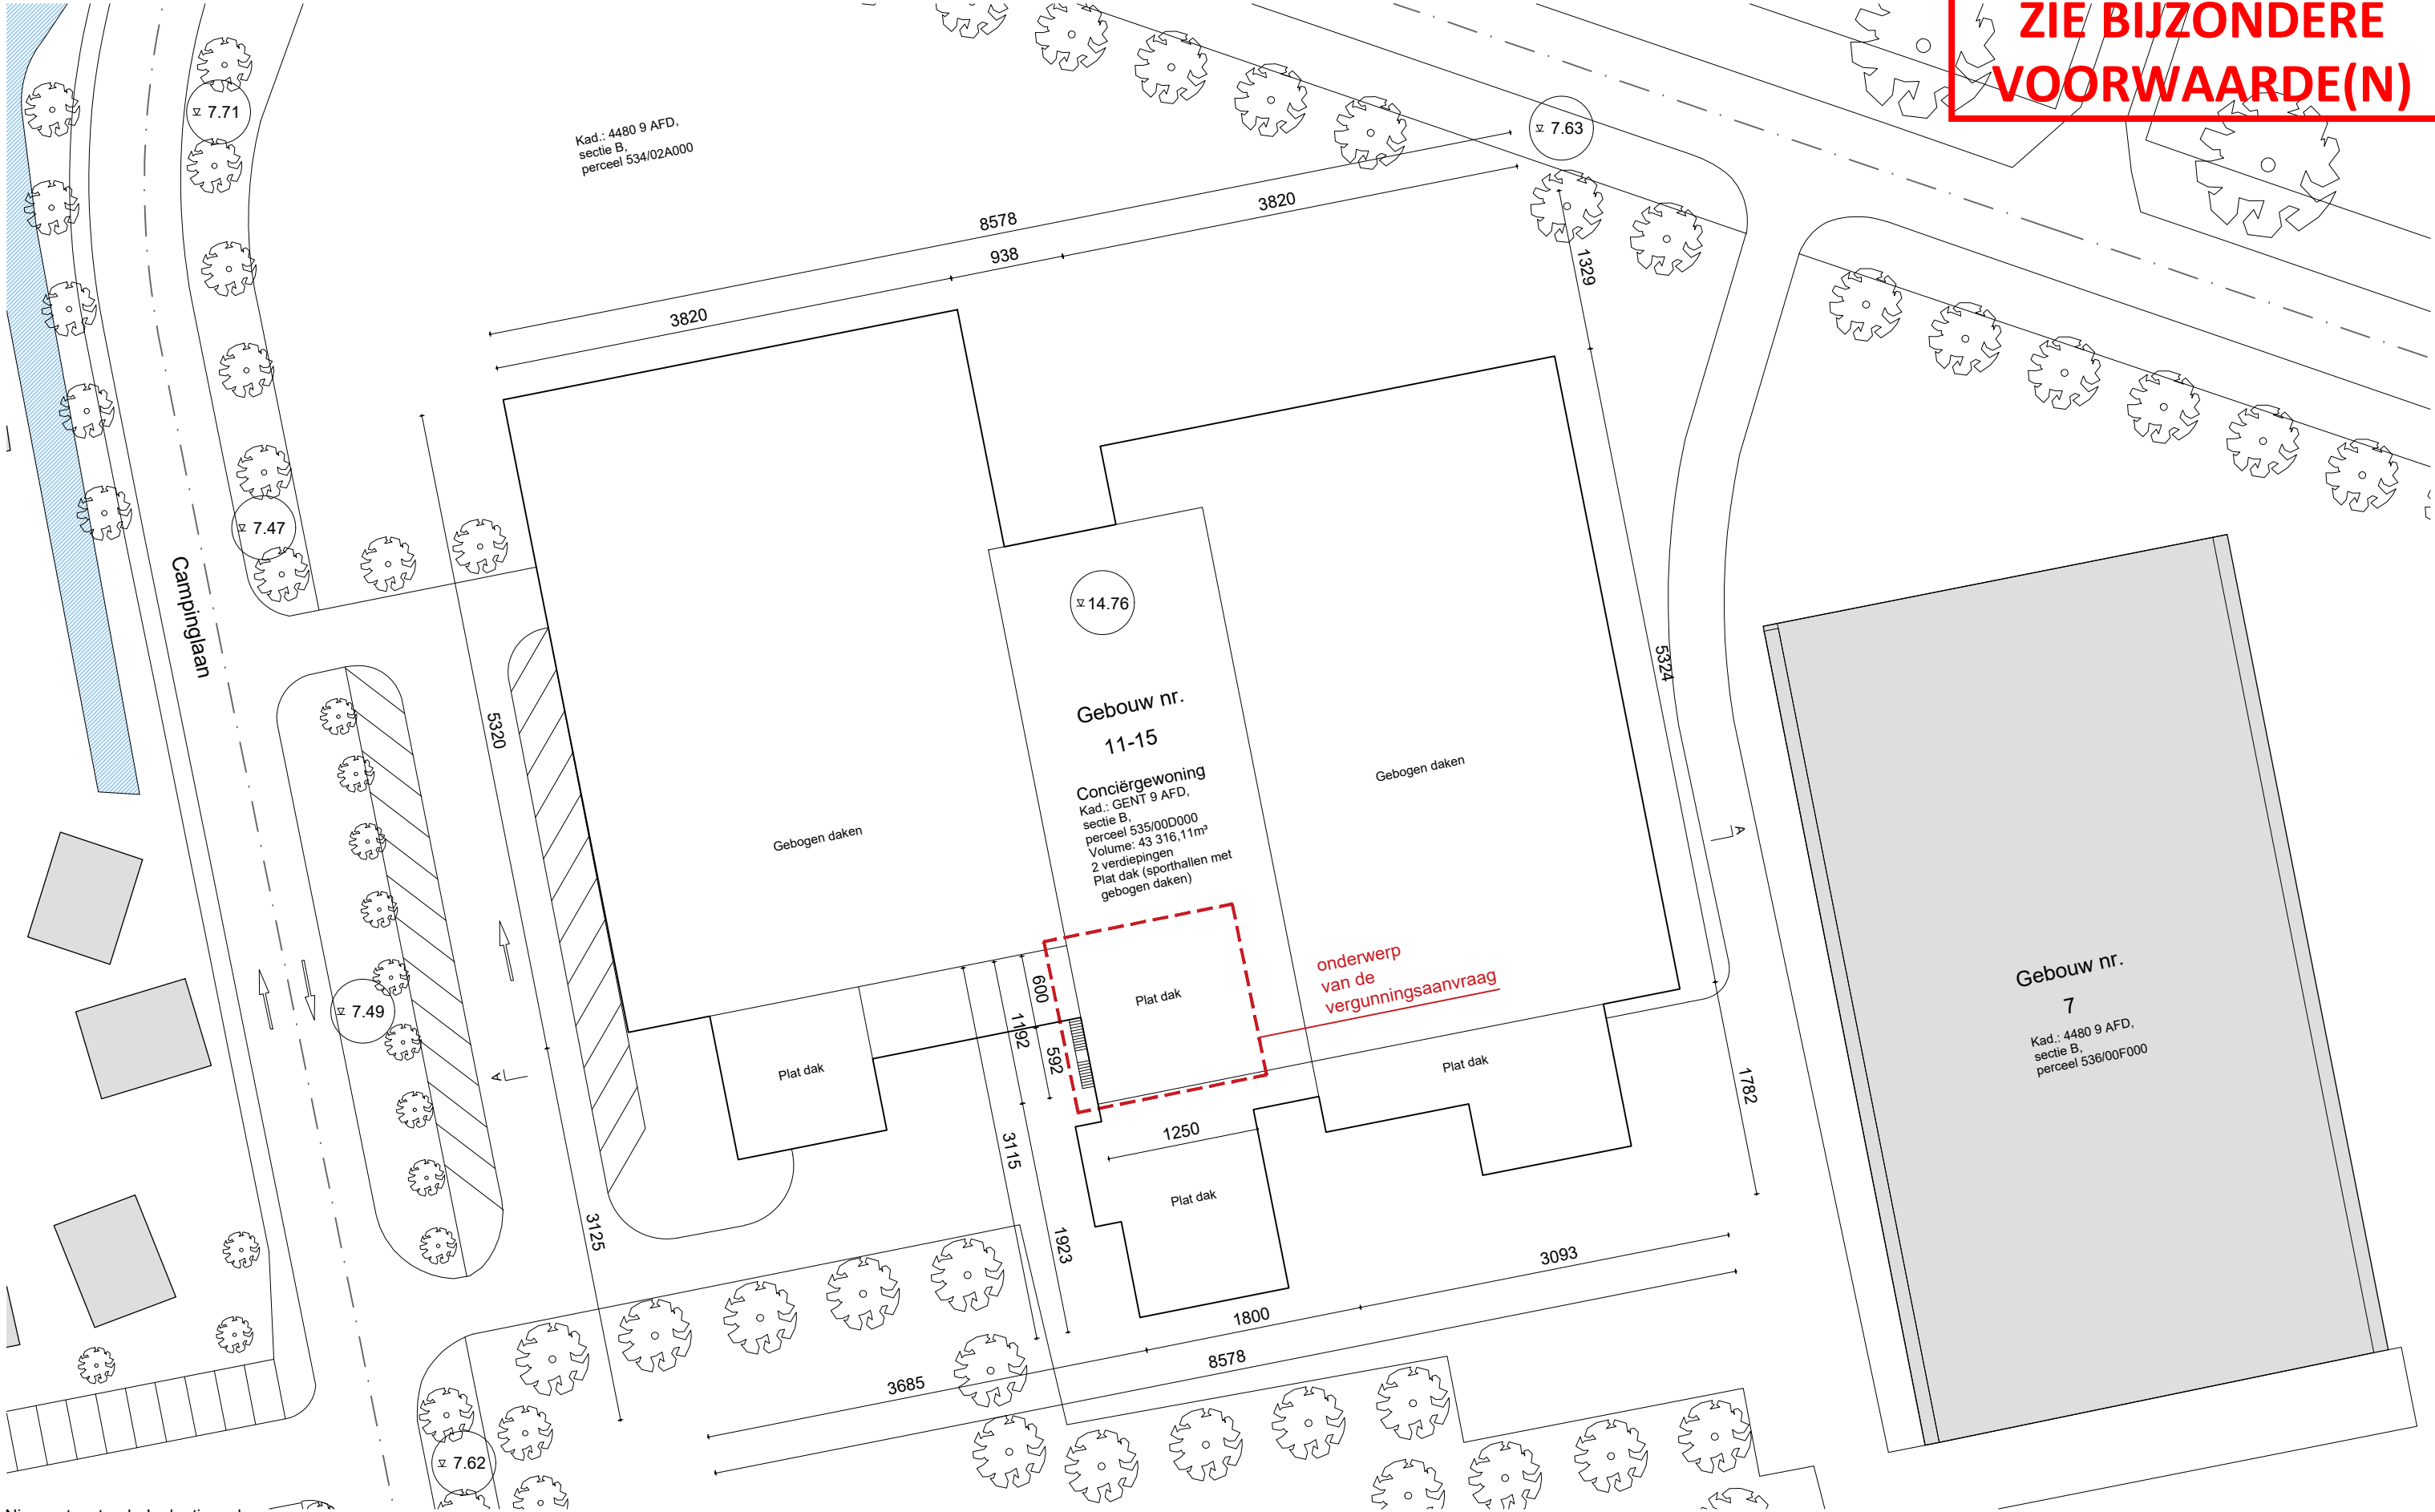

ZIE BIJZONDERE
VOORWAARDE(N)

ensemble	N	Architect	Studio Ensemble, Handelskaai 48, 1000 Brussel	EPB	EPB_TEAM EPB_ADDRESS	Opdrachtgever	FARYS Stropstraat 1 9000 Gent	BA_Conciërgewoning_I_N_1 05.03.2025 23.016	
		Stabiliteit	Stability_Team Stability_Address	Technieken	TECHNICAL_TEAM TECHNICAL_ADDRESS	Werfadres	Blaarmeersen tennisgebouw Campinglaan 13, 9000 Gent	Kad.: GENT 9 AFD, sectie B, perceel 535/00D000	1/500 A3 Nieuwe toestand - Inplantingsplan

ALLE MATEN OP PLAN ZIJN INDICATIEF EN DIENEN TER PLAATSE DOOR DE AANNEMER TE WORDEN NAGEMETEN. ALLE STRUCTUURELEMENTEN DIENEN UITGEVOERD TE WORDEN VOLGENS VOORSCHRIFTEN VAN DE IR. STABILITEIT.
ALLE DOCUMENTEN, MATEN, PASSEN EN HOEVEELHEDEN DIENEN GECONTROLEERD VOORAF EN TIJDENS DE WERKEN.

BA_I_N_1