


Locatieplan 1:2500

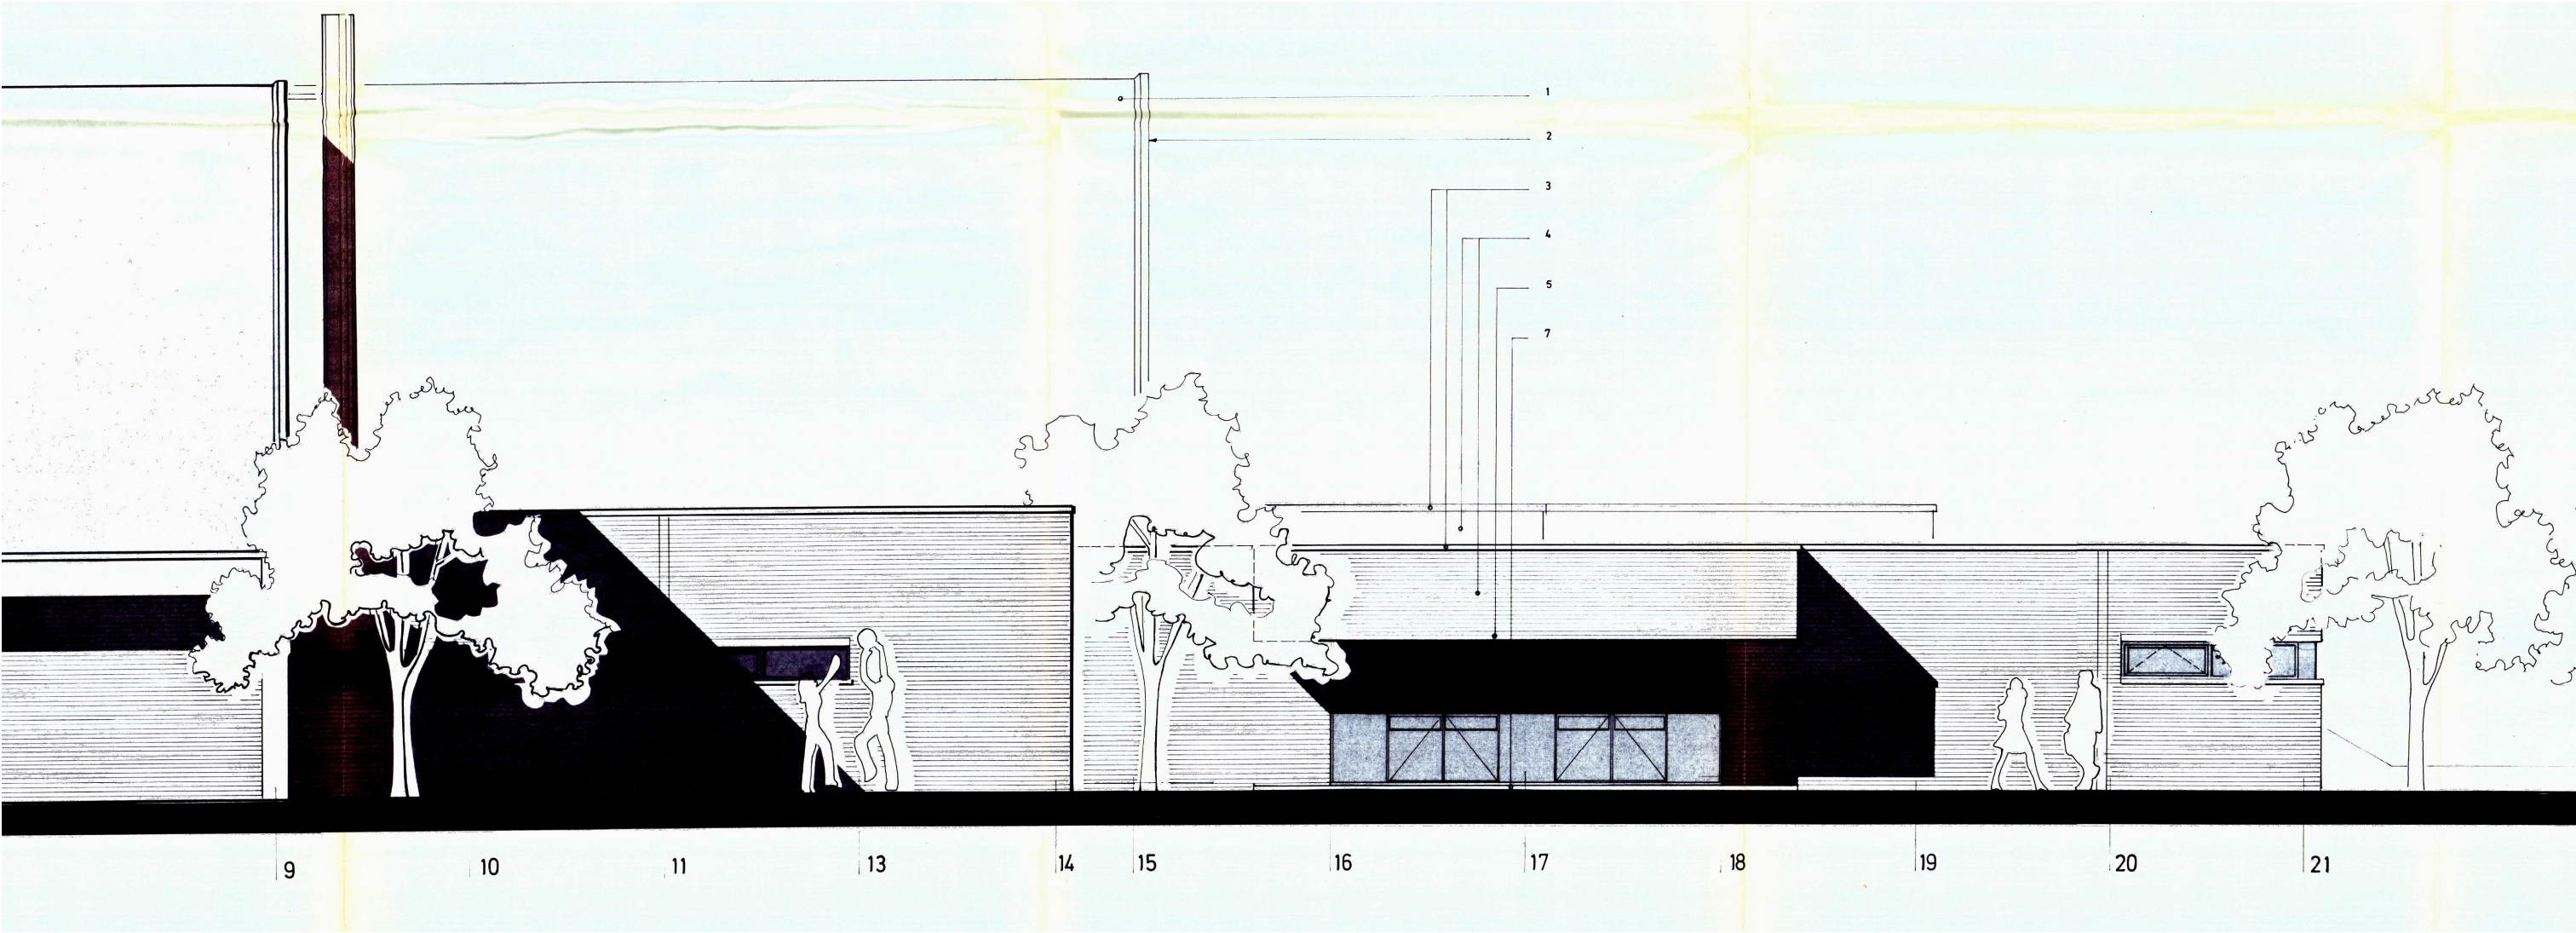

West gevel - Vergunde toestand - B/37/80

ensemble

N

Architect Studio Ensemble, Handelskaai 48, 1000 Brussel	EPB EPB_TEAM EPB_ADDRESS	Opdrachtgever FARYS Stropstraat 1 9000 Gent	BA_Conciërgewoning_G_V_1 05.03.2025 23.016
Stabiliteit Stability_Team Stability_Address	Technieken TECHNICAL_TEAM TECHNICAL_ADDRESS	Werfadres Blaarmeersen tennisgebouw Campinglaan 13, 9000 Gent Kad.: GENT 9 AFD, sectie B, perceel 535/00D000	1/100 A3 Vergunde toestand - West Gevel - B/37/80

BA_G_V_1

ALLE MATEN OP PLAN ZIJN INDICATIEF EN DIENEN TER PLAATSE DOOR DE AANNEMER TE WORDEN NAGEMETEN. ALLE STRUCTUURELEMENTEN DIENEN UITGEVOERD TE WORDEN VOLGENS VOORSCHRIFTEN VAN DE IR. STABILITEIT.
ALLE DOCUMENTEN, MATEN, PASSEN EN HOEVEELHEDEN DIENEN GECONTROLEERD VOORAF EN TIJDENS DE WERKEN.