



ZIE BIJZONDERE
VOORWAARDE(N)

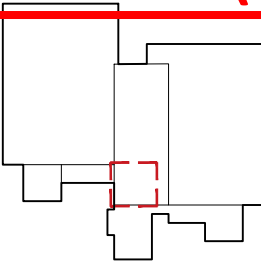

Locatieplan 1:2500

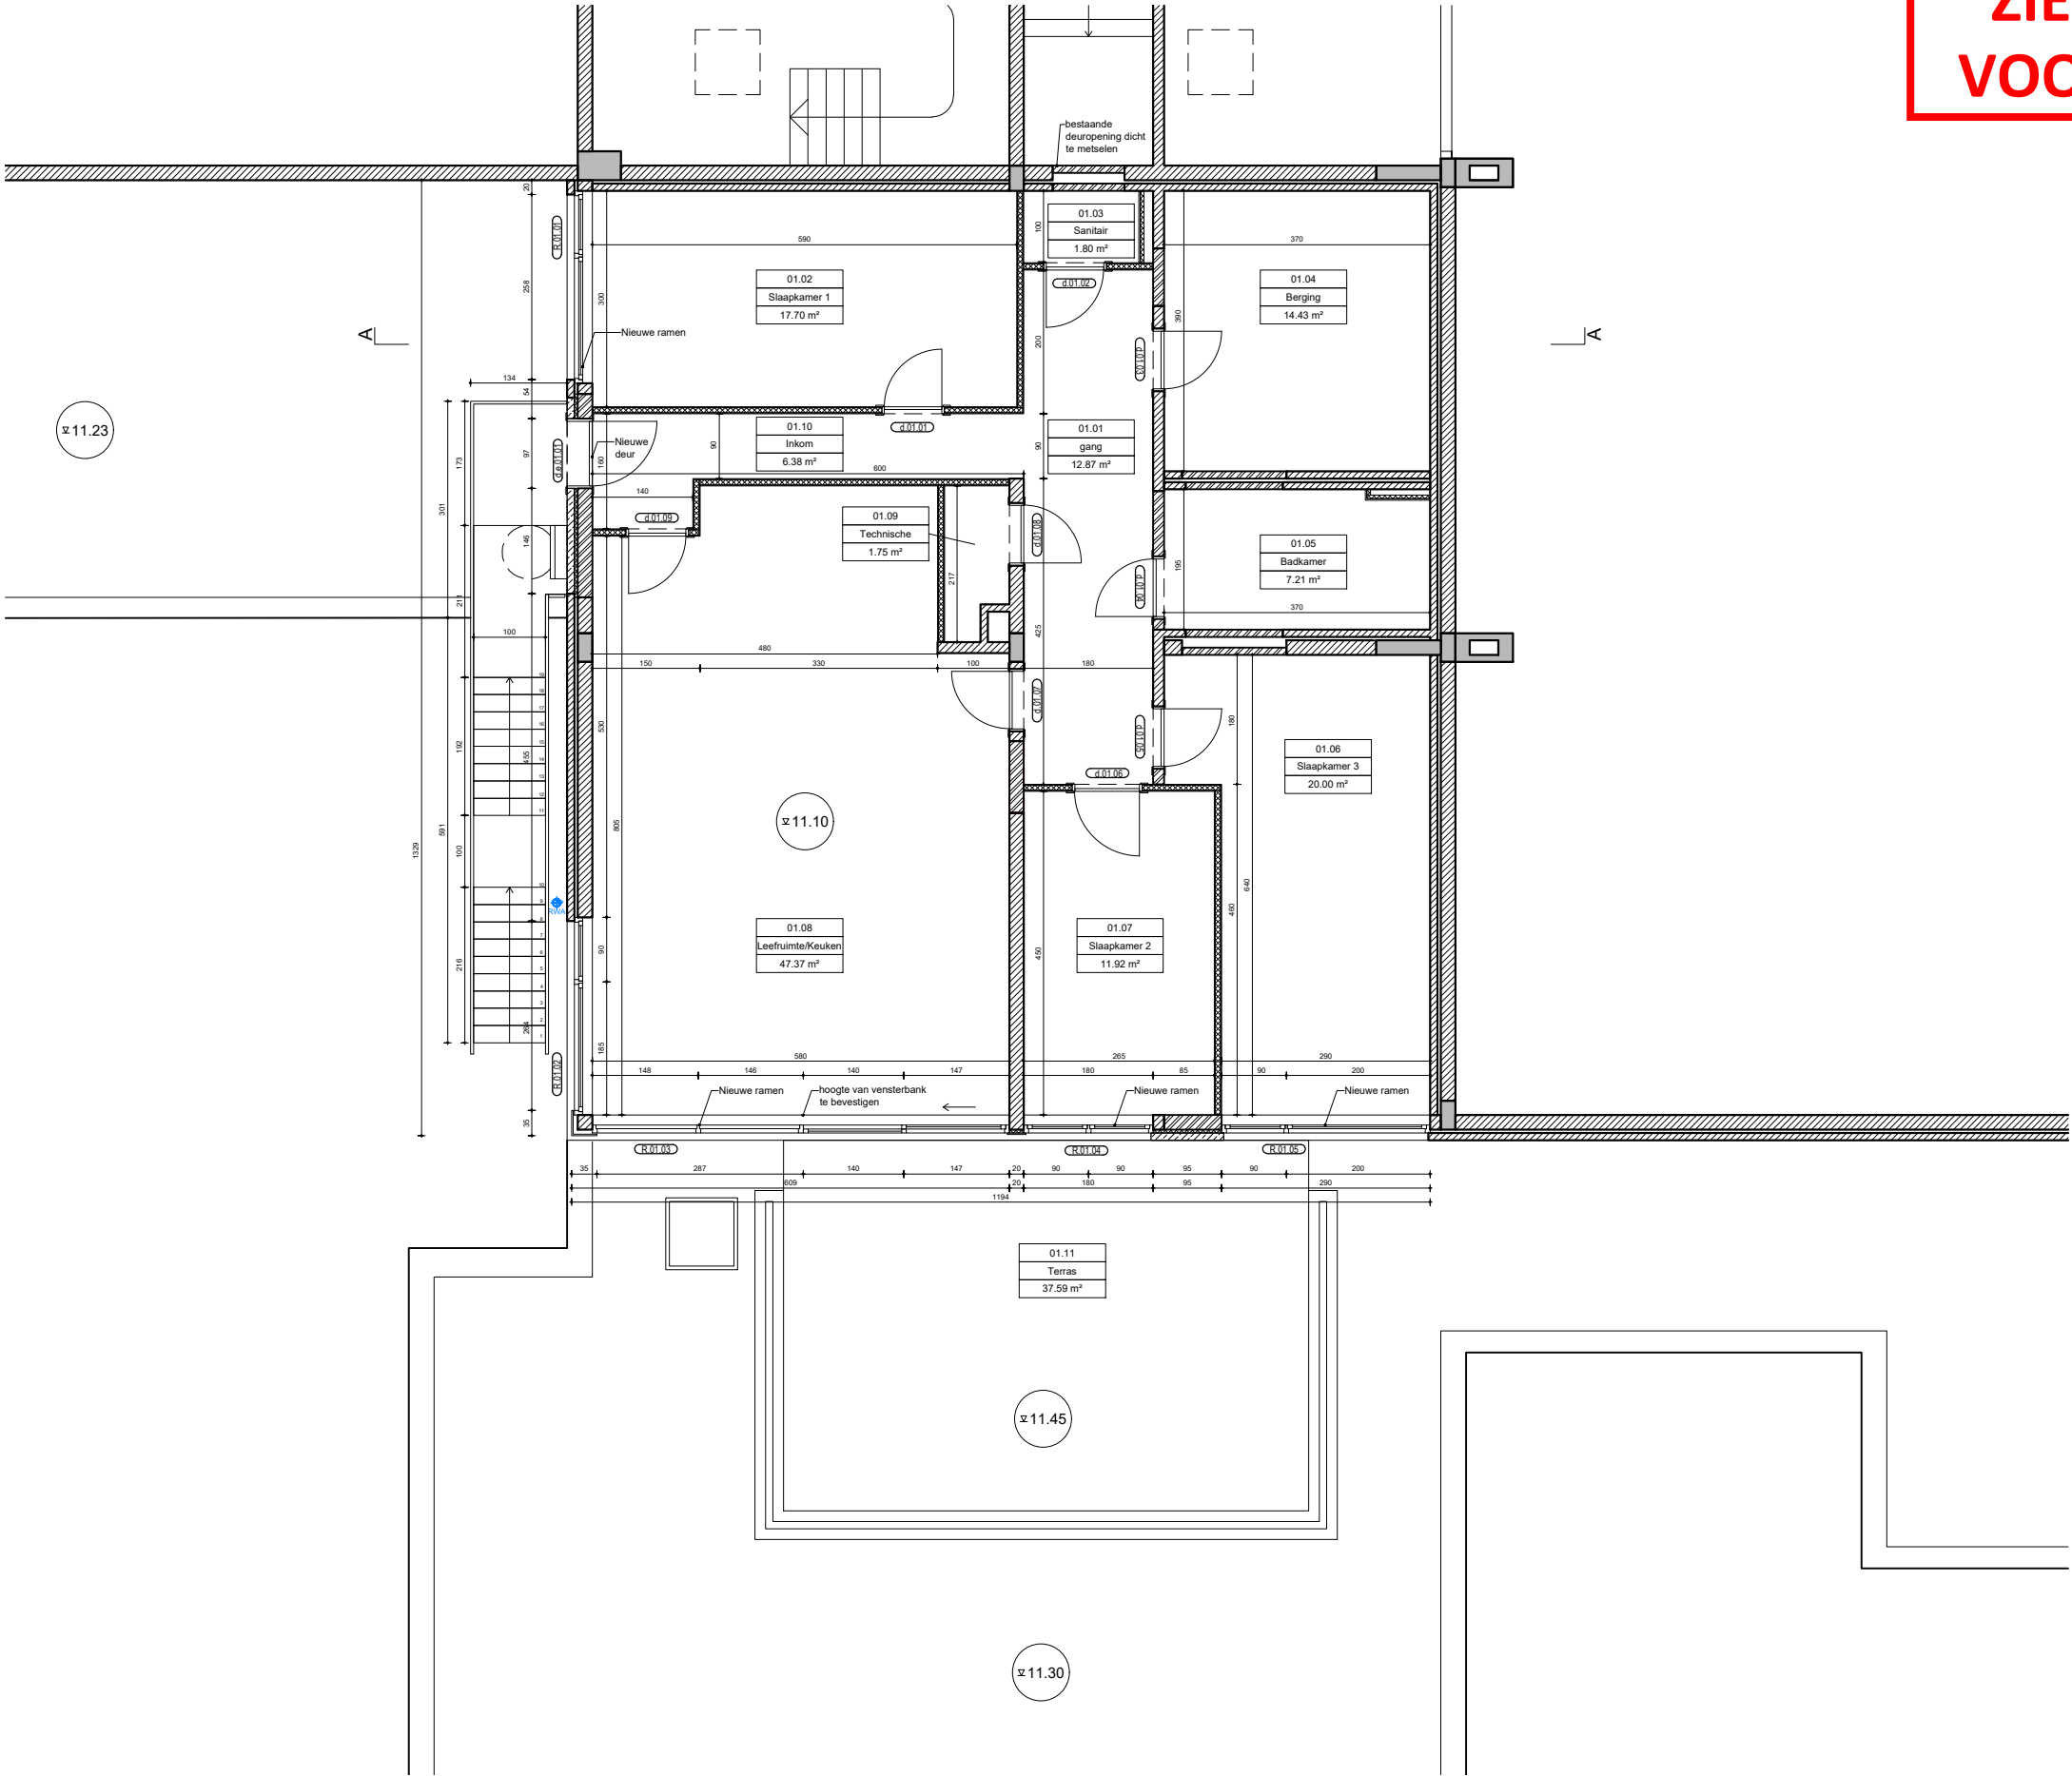

Plan Niv. 01 - Nieuwe toestand

ensemble



Architect	Studio Ensemble, Handelskaai 48, 1000 Brussel
Stabiliteit	Stability_Team Stability_Address

EPB	EPB_TEAM EPB_ADDRESS
Technieken	TECHNICAL_TEAM TECHNICAL_ADDRESS

Opdrachtgever	FARYS Stropstraat 1 9000 Gent
Werfadres	Blaarmeersen tennisgebouw Campinglaan 13, 9000 Gent
Kad.: GENT 9 AFD, sectie B, perceel 535/00D000	

BA_Conciërgewoning_P_N_1 05.03.2025 23.016	
1/100	A3
Plan Niv. 01 - Nieuwe toestand	

BA_P_N_1

ALLE MATEN OP PLAN ZIJN INDICATIEF EN DIENEN TER PLAATSE DOOR DE AANNEMER TE WORDEN NAGEMETEN. ALLE STRUCTUURELEMENTEN DIENEN UITGEVOERD TE WORDEN VOLGENS VOORSCHRIFTEN VAN DE IR. STABILITEIT.
ALLE DOCUMENTEN, MATEN, PASSEN EN HOEVEELHEDEN DIENEN GECONTROLEERD VOORAF EN TIJDENS DE WERKEN.