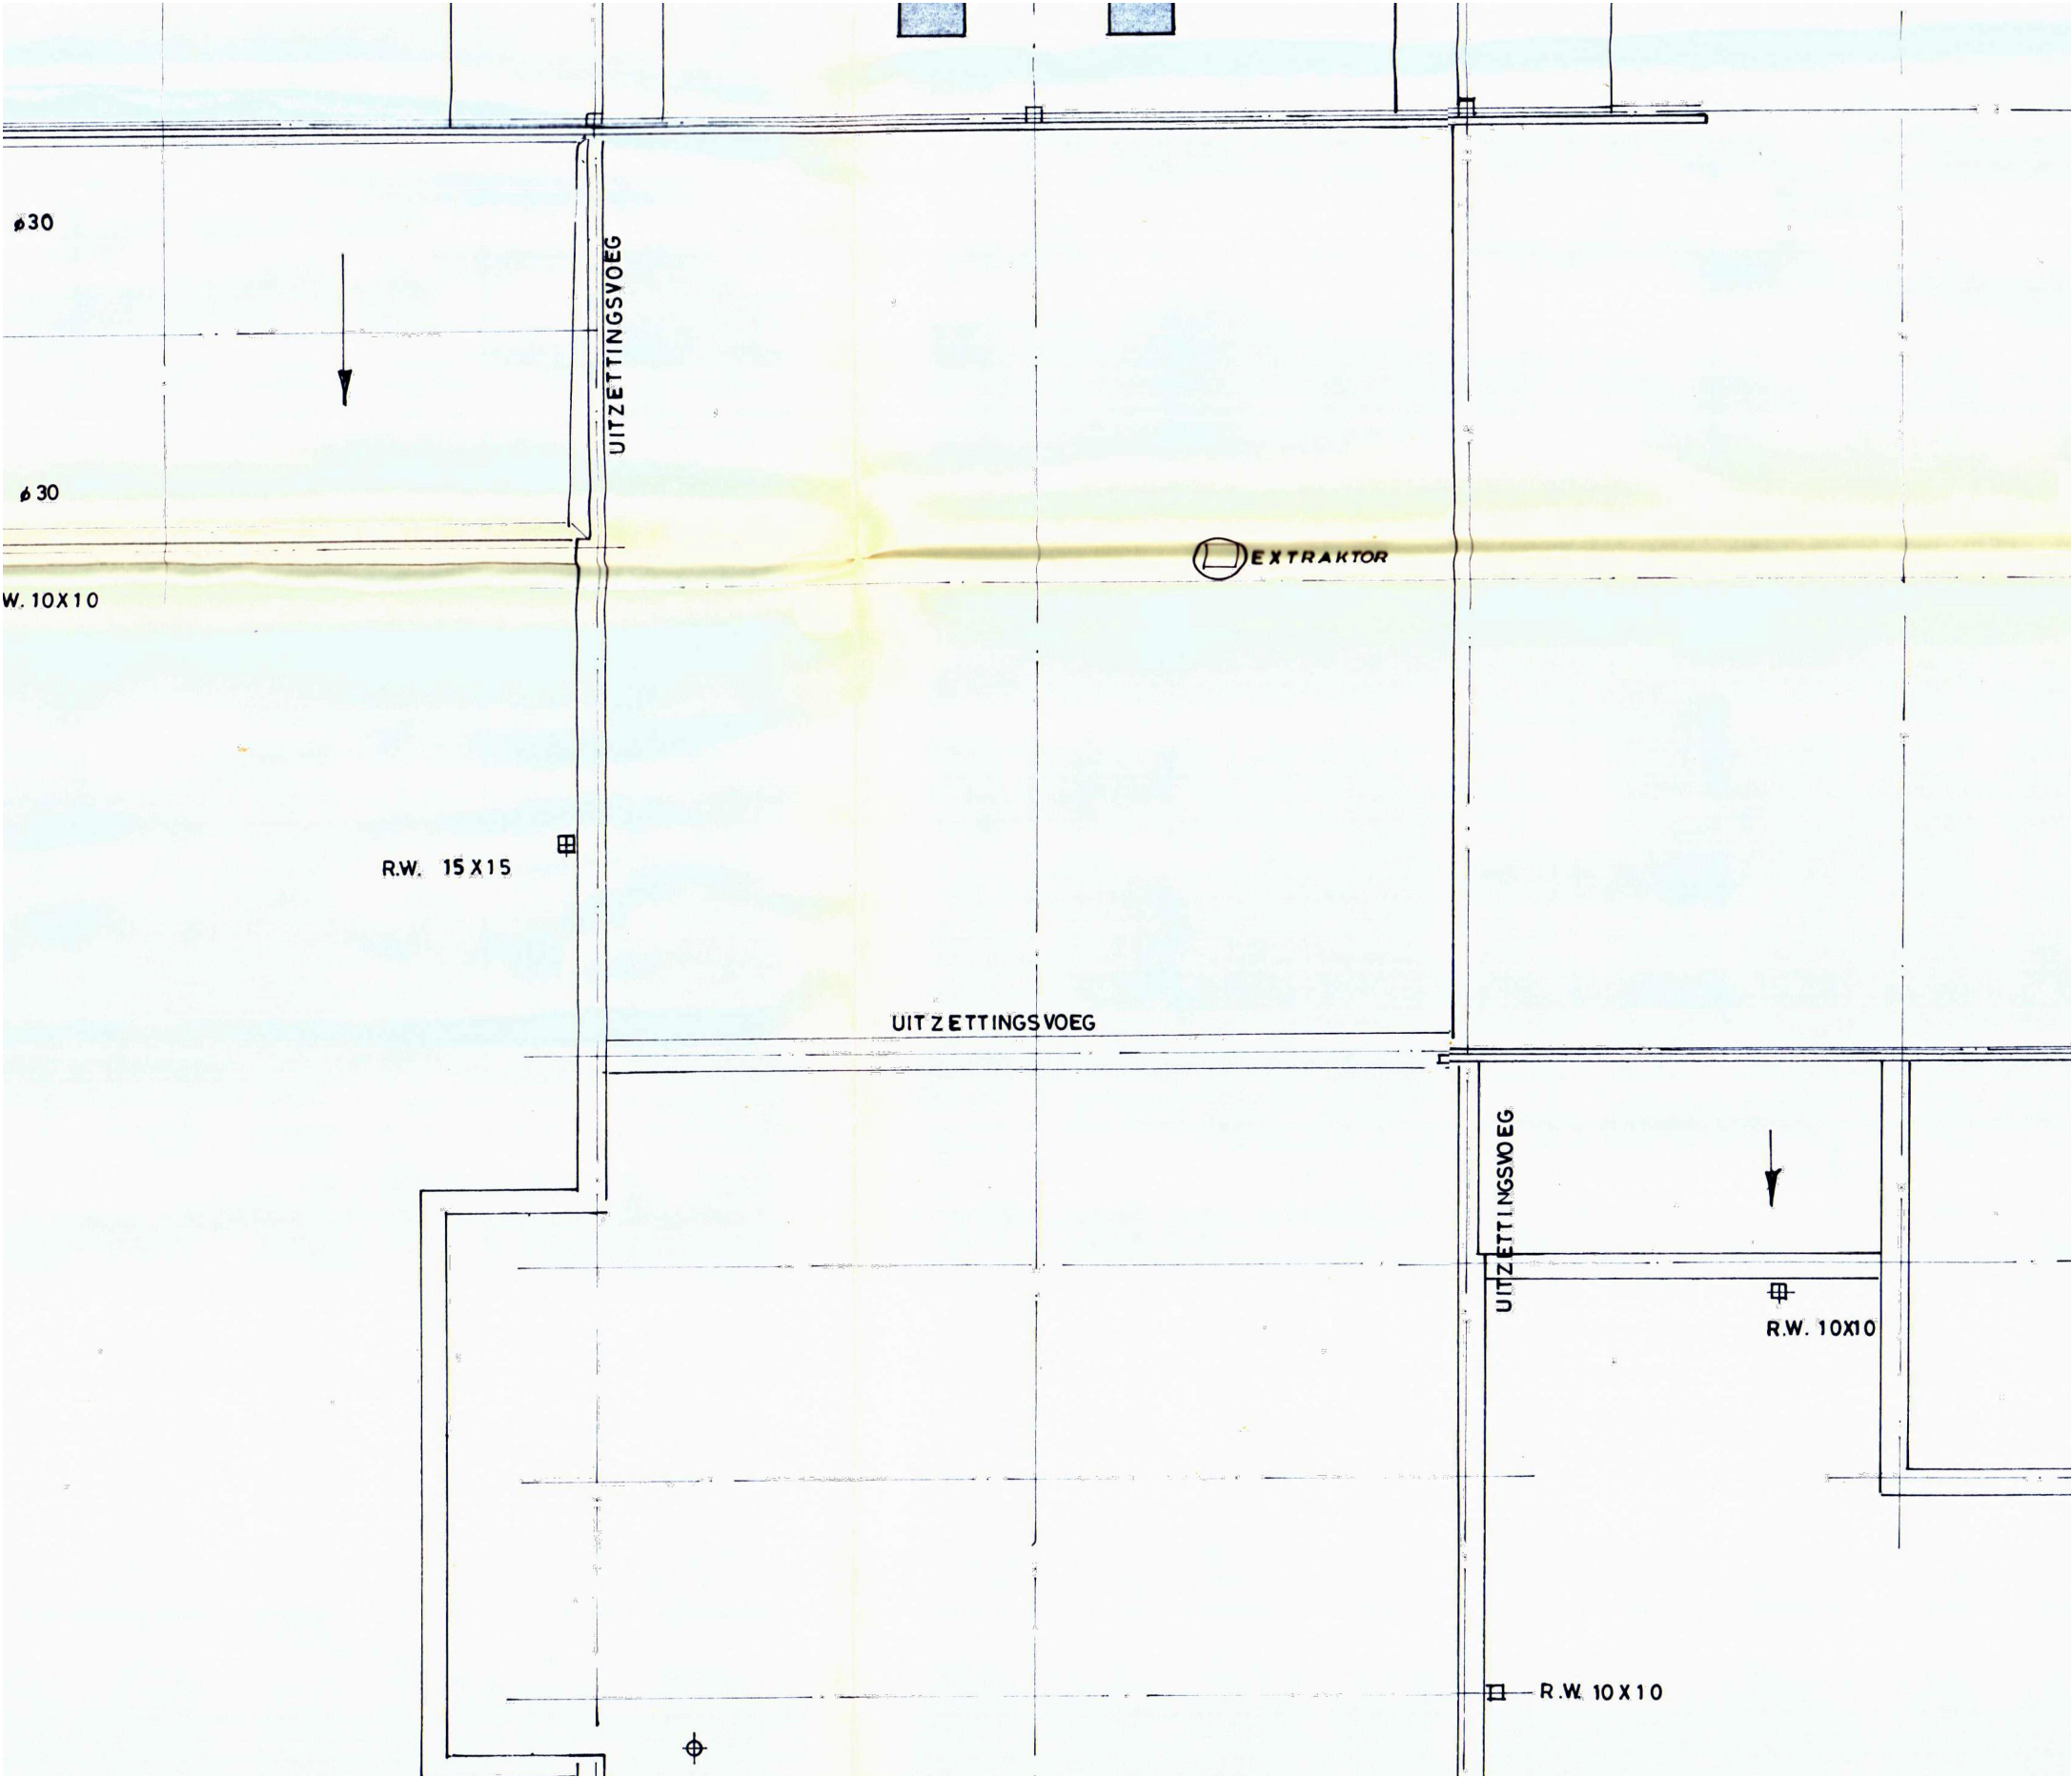
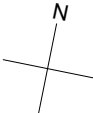


Locatieplan 1:2500

Dak Plan - Vergunde toestand - B/37/80

		<u>Architect</u>	Studio Ensemble, Handelskaai 48, 1000 Brussel	<u>EPB</u>	EPB_TEAM EPB_ADDRESS	<u>Opdrachtgever</u>	FARYS Stropstraat 1 9000 Gent	BA_Conciërgewoning_P_V_2 05.03.2025 23.016		BA_P_V_2
		<u>Stabiliteit</u>	Stability_Team Stability_Address	<u>Technieken</u>	TECHNICAL_TEAM TECHNICAL_ADDRESS	<u>Werfadres</u>	Blaarmeersen tennisgebouw Campinglaan 13, 9000 Gent	Kad.: GENT 9 AFD, sectie B, perceel 535/00D000	1/100 Vergunde toestand - Dak Plan - B/37/80	

ALLE MATEN OP PLAN ZIJN INDICATIEF EN DIENEN TER PLAATSE DOOR DE AANNEMER TE WORDEN NAGEMETEN. ALLE STRUCTUURELEMENTEN DIENEN UITGEVOERD TE WORDEN VOLGENS VOORSCHRIFTEN VAN DE IR. STABILITEIT.
ALLE DOCUMENTEN, MATEN, PASSEN EN HOEVEELHEDEN DIENEN GECONTROLEERD VOORAF EN TIJDENS DE WERKEN.