



Dak plan - Nieuwe toestand

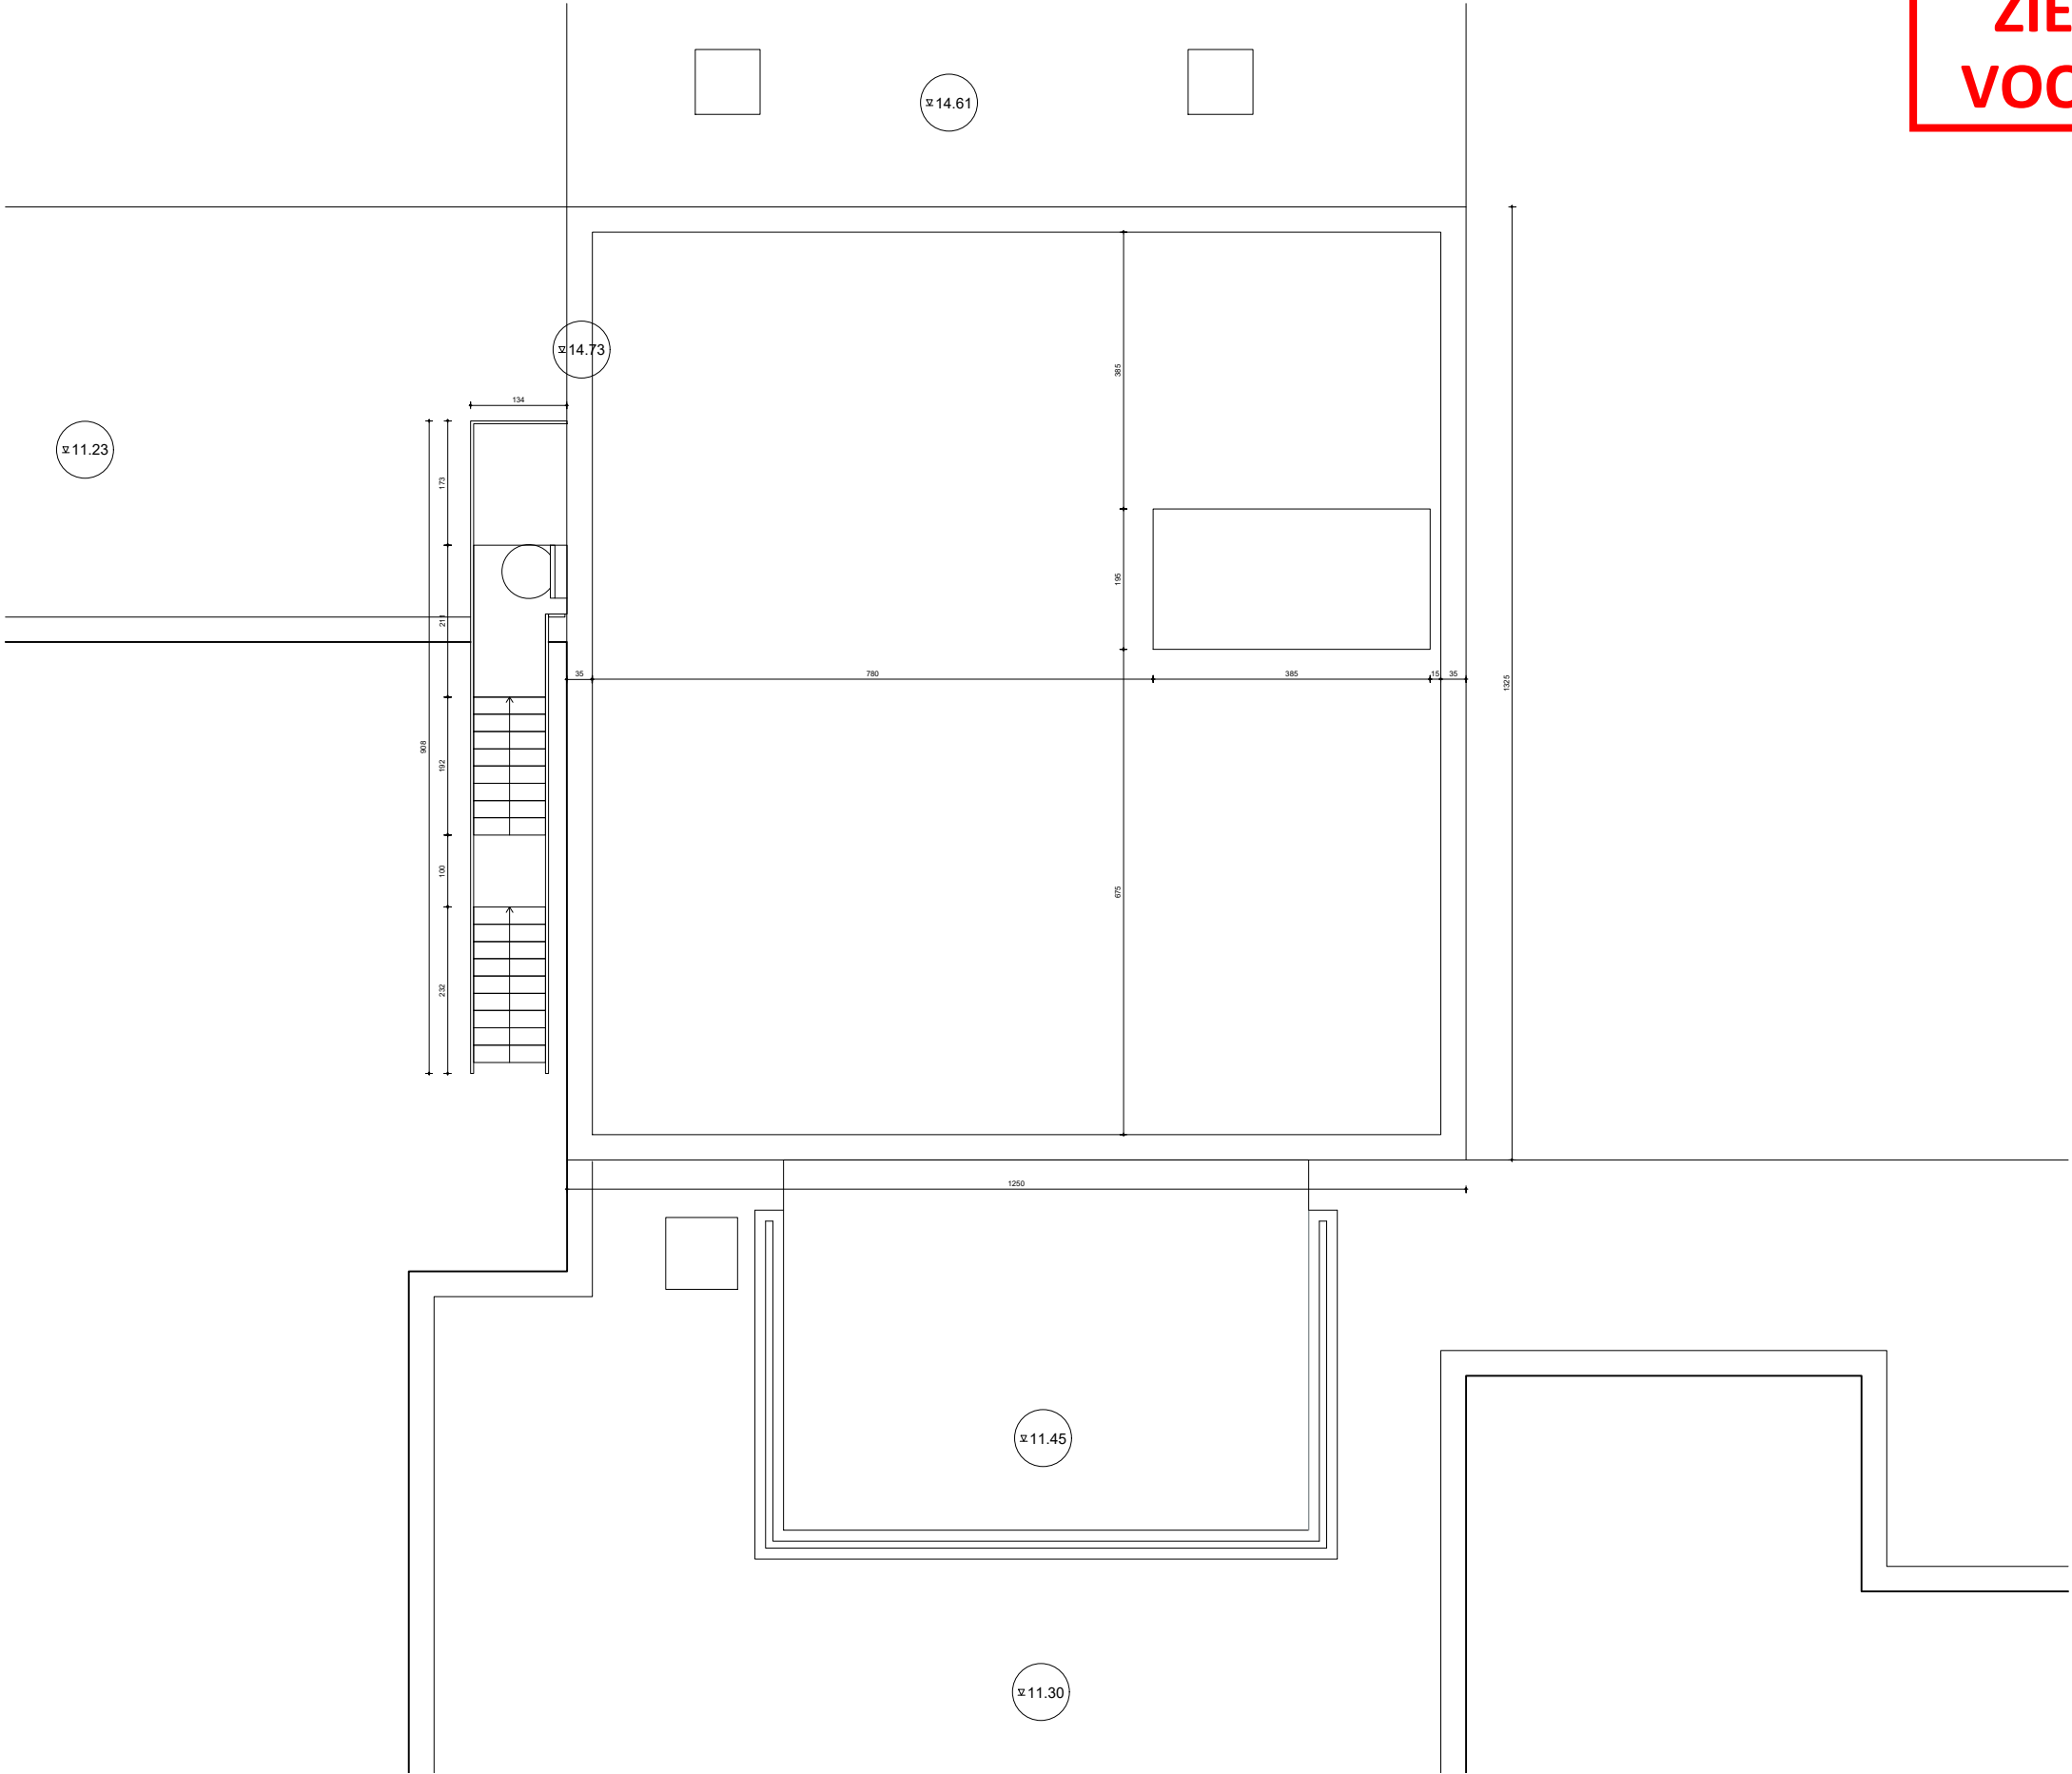

ZIE BIJZONDERE
VOORWAARDE(N)

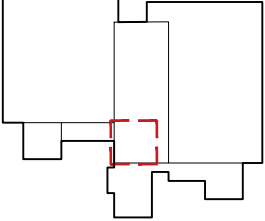

Locatieplan 1:2500

