


ZIE BIJZONDERE
VOORWAARDE(N)

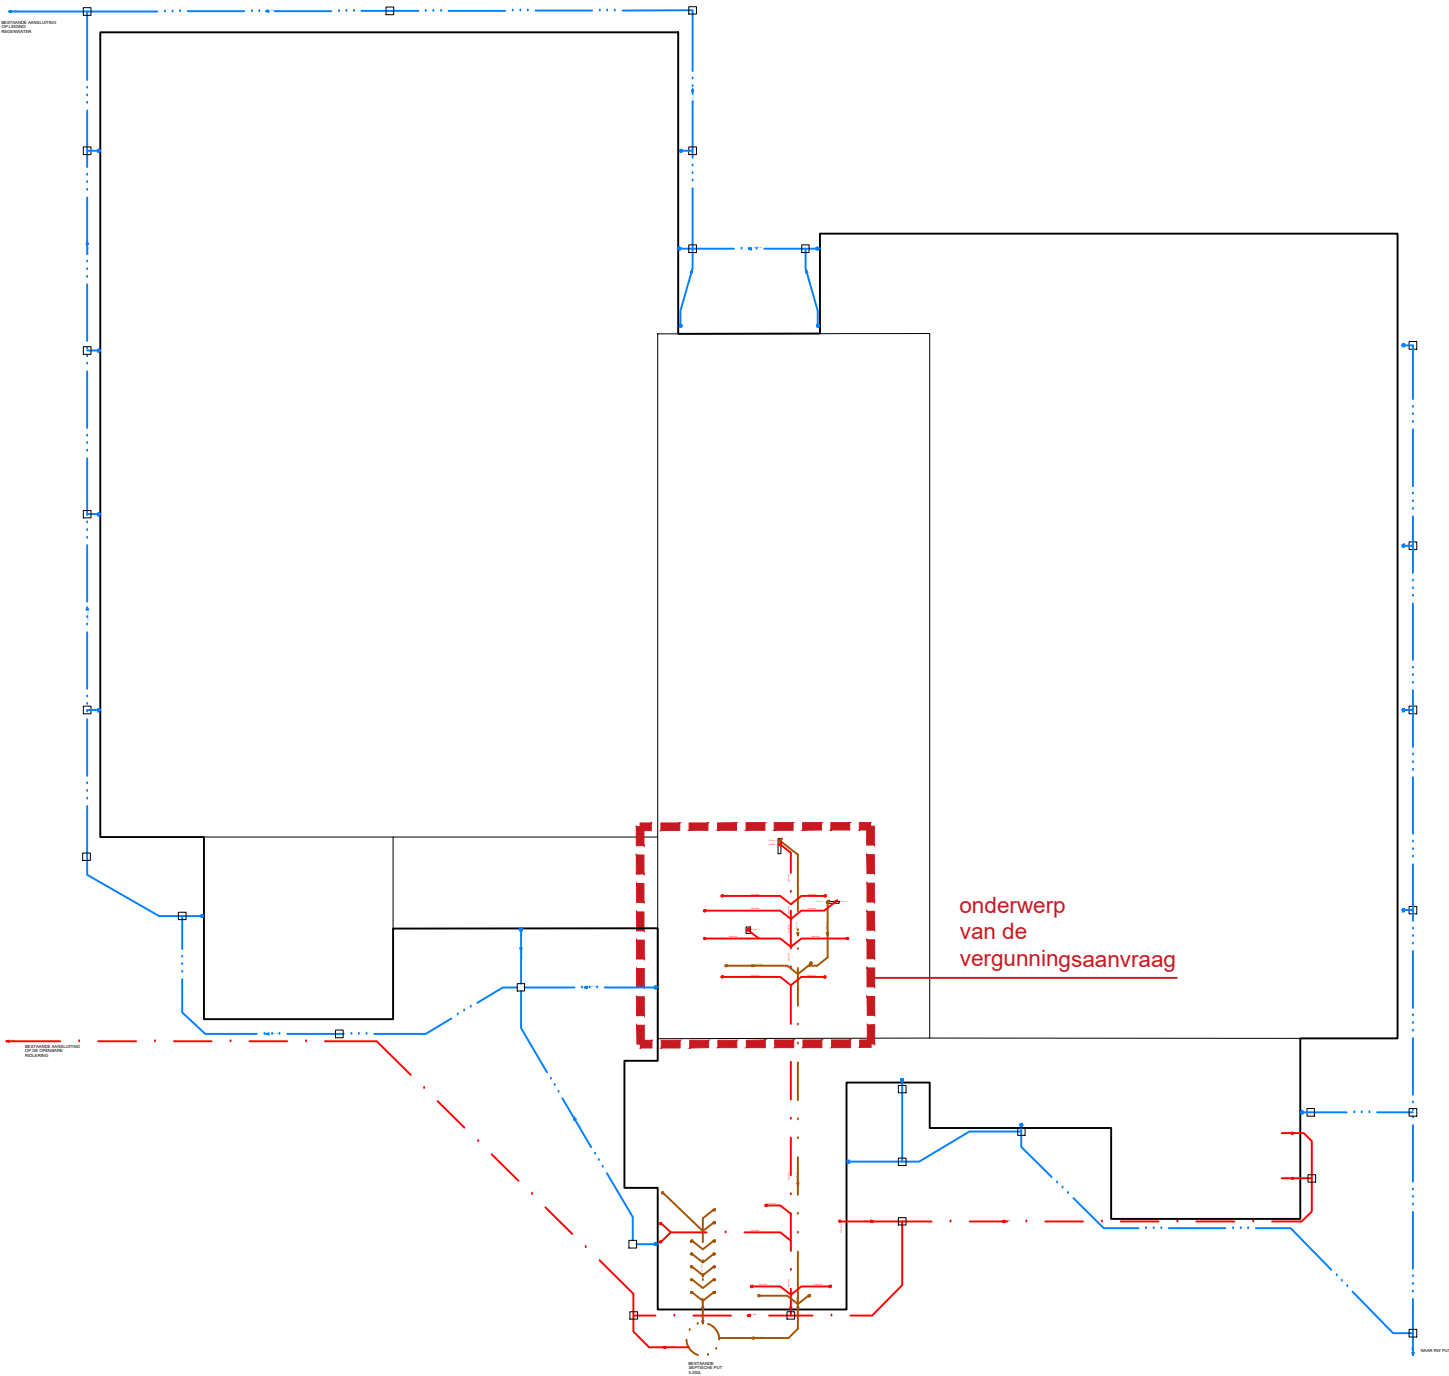

Nieuwe toestand - rioleringsplan

<

ALLE MATEN OP PLAN ZIJN INDICATIEF EN DIENEN TER PLAATSE DOOR DE AANNEMER TE WORDEN NAGEMETEN. ALLE STRUCTUURELEMENTEN DIENEN UITGEVOERD TE WORDEN VOLGENS VOORSCHRIFTEN VAN DE IR. STABILITEIT.
ALLE DOCUMENTEN, MATEN, PASSEN EN HOEVEELHEDEN DIENEN GECONTROLEERD VOORAF EN TIJDENS DE WERKEN.