


Locatieplan 1:2500



Snede AA - Bestaande toestand

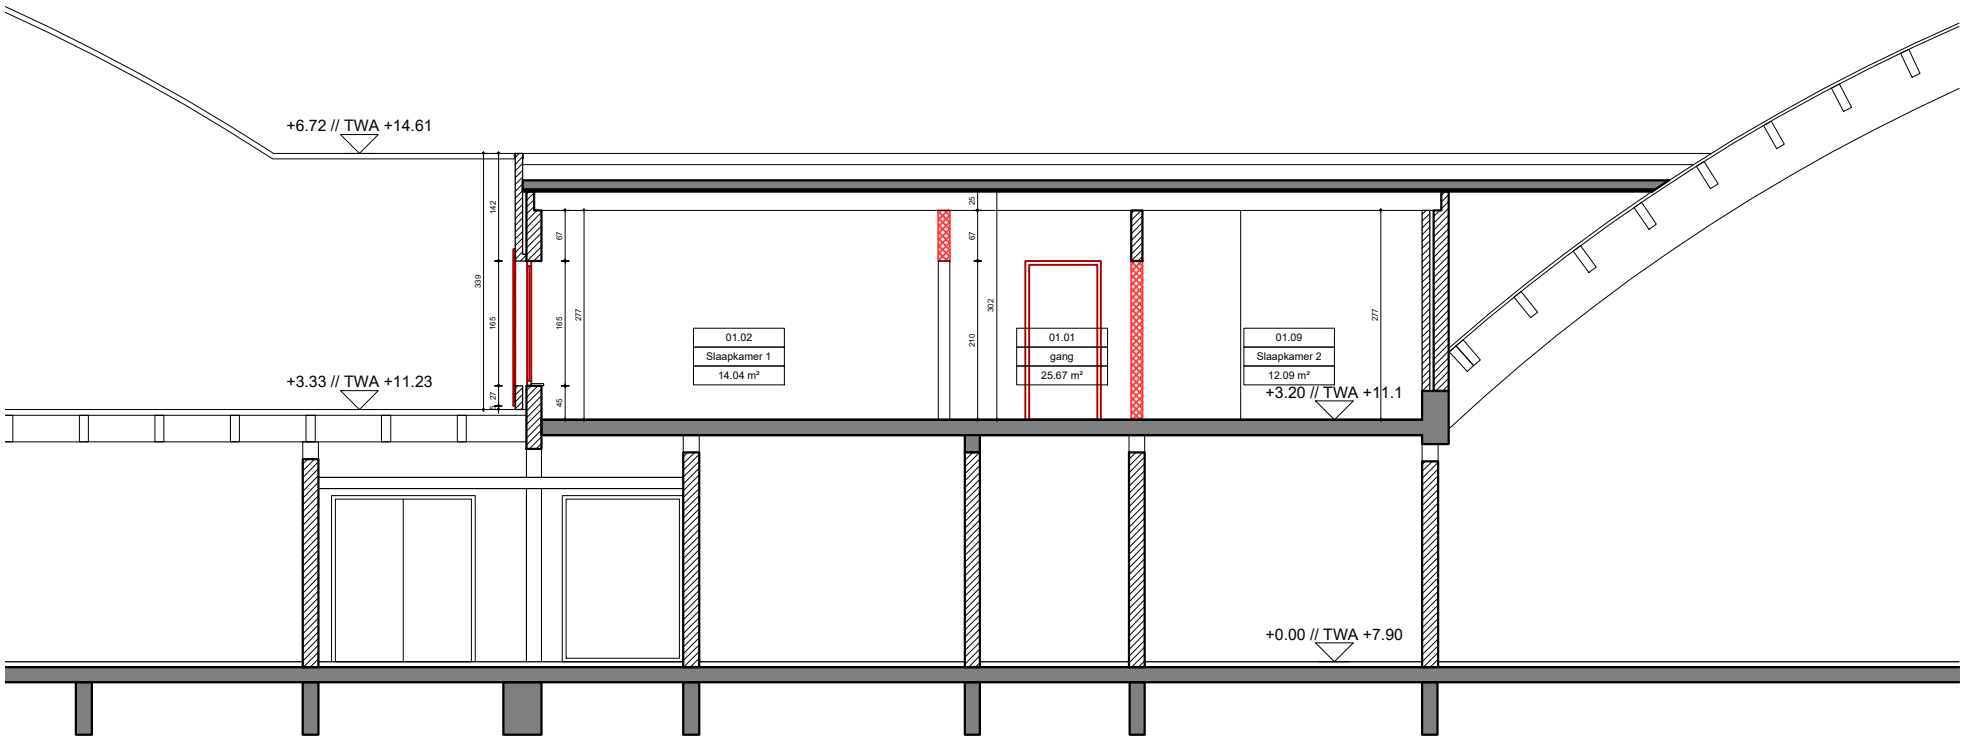