



ZIE BIJZONDERE
VOORWAARDE(N)

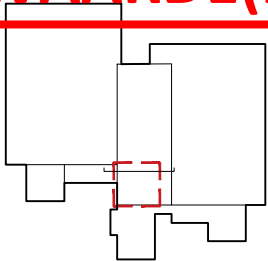

Locatieplan 1:2500

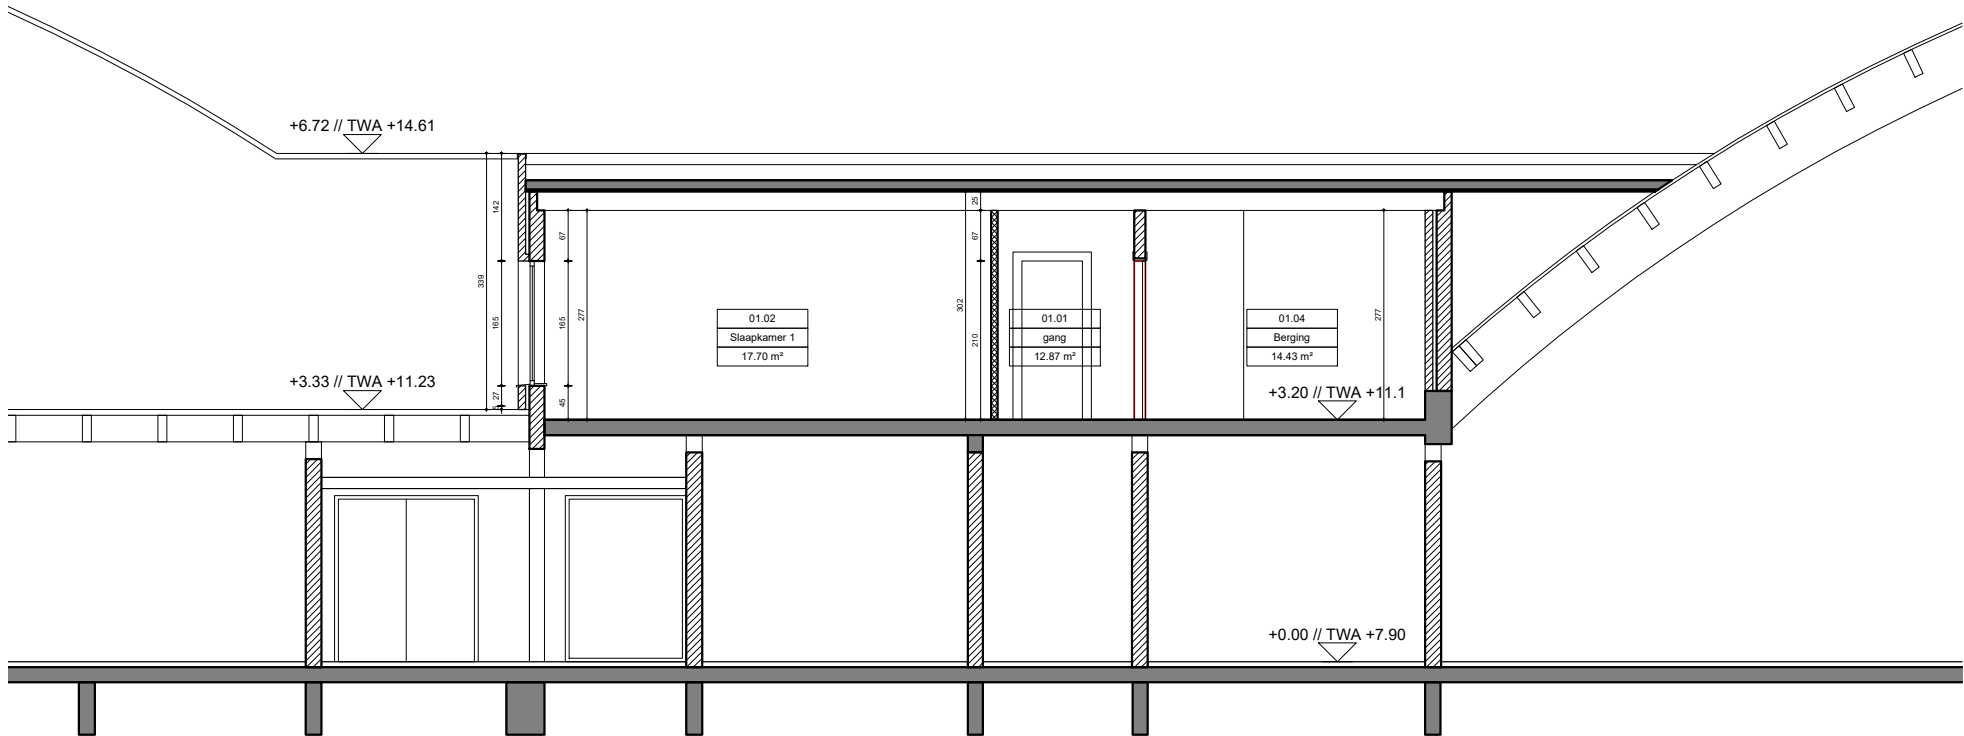

Sneede AA - Nieuwe toestand

