



ZIE BIJZONDERE
VOORWAARDE(N)

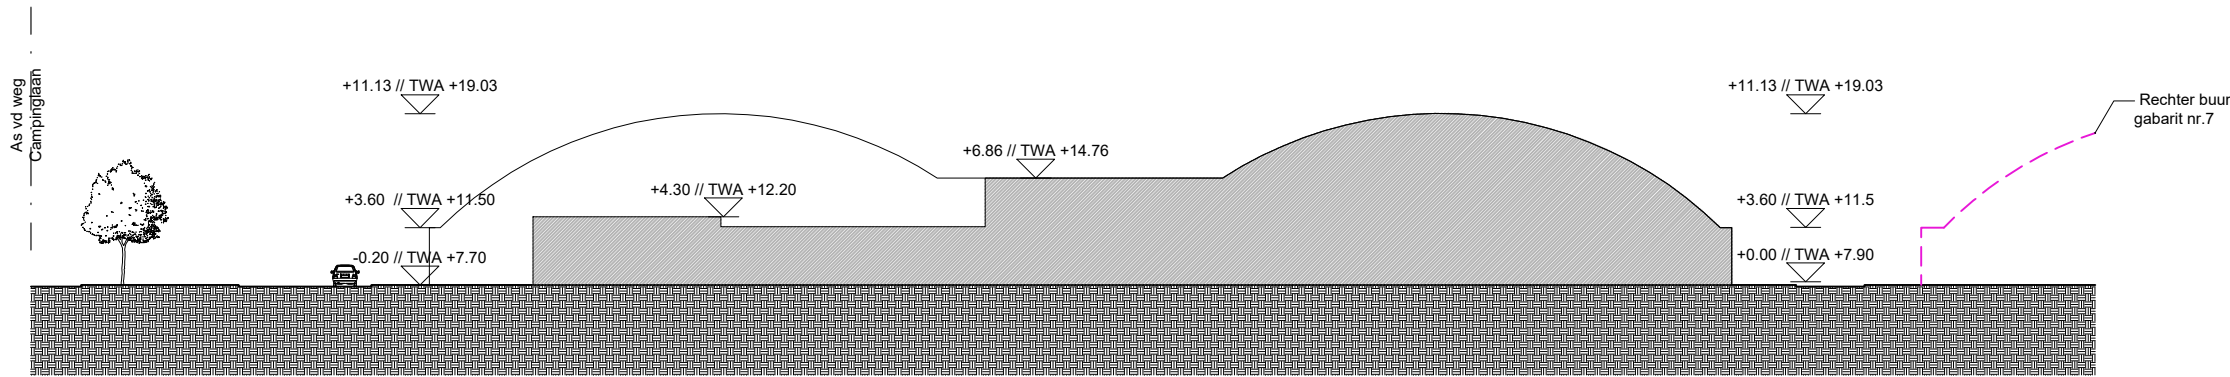

Nieuwe toestand - Terreinprofiel

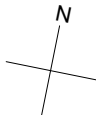

Architect	Studio Ensemble, Handelskaai 48, 1000 Brussel
Stabiliteit	Stability_Team Stability_Address

EPB	EPB_TEAM EPB_ADDRESS
Technieken	TECHNICAL_TEAM TECHNICAL_ADDRESS

Opdrachtgever	FARYS Stropstraat 1 9000 Gent
Werfadres	Blaarmeersen tennisgebouw Campinglaan 13, 9000 Gent

Kad.: GENT 9 AFD, sectie B,
perceel 535/00D000

BA_Conciërgewoning_T_N_1 05.03.2025 23.016	
1/500	A3 Nieuwe toestand - Terreinprofiel