



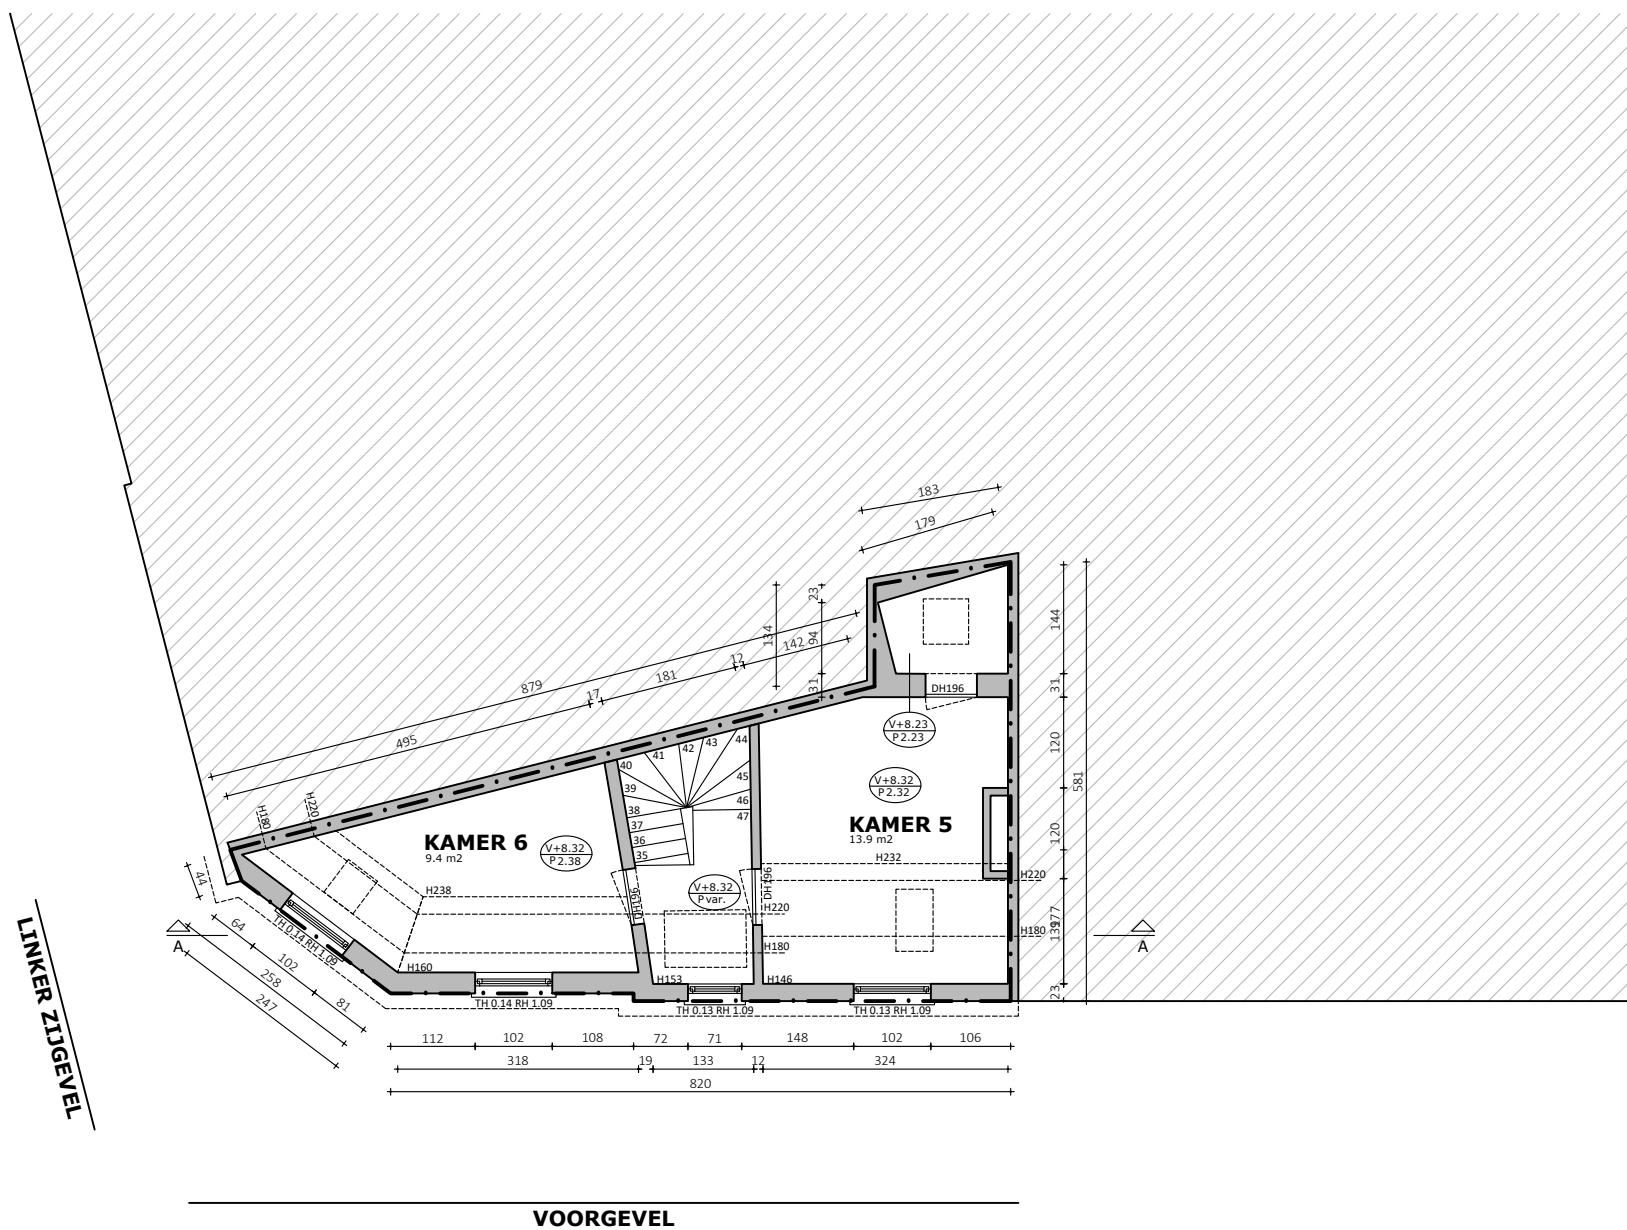

2PKarchitecten bv
Hélène Maréchalhof 10B, 9050 GENT
09 278 22 32 | info@2pkarchitecten.be
www.2pkarchitecten.be

PROJECT
2PK122
AKKER

VERBOUWING KAMERWONING
Baudewijn Snauwaert & Machteld Lekens
Akkerstraat 94, 9000 Gent
Gent, Afdeling 15, Sectie F, nr. 2580M

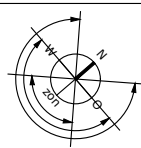

FASE: OMGEVINGSVERGUNNING
PLAN +3 - BESTAANDE TOESTAND
0 1m 2m 3m 4m 5m

BRANDWEER

1/100 @A3
05/03/2025