


ZIE BIJZONDERE
VOORWAARDE(N)

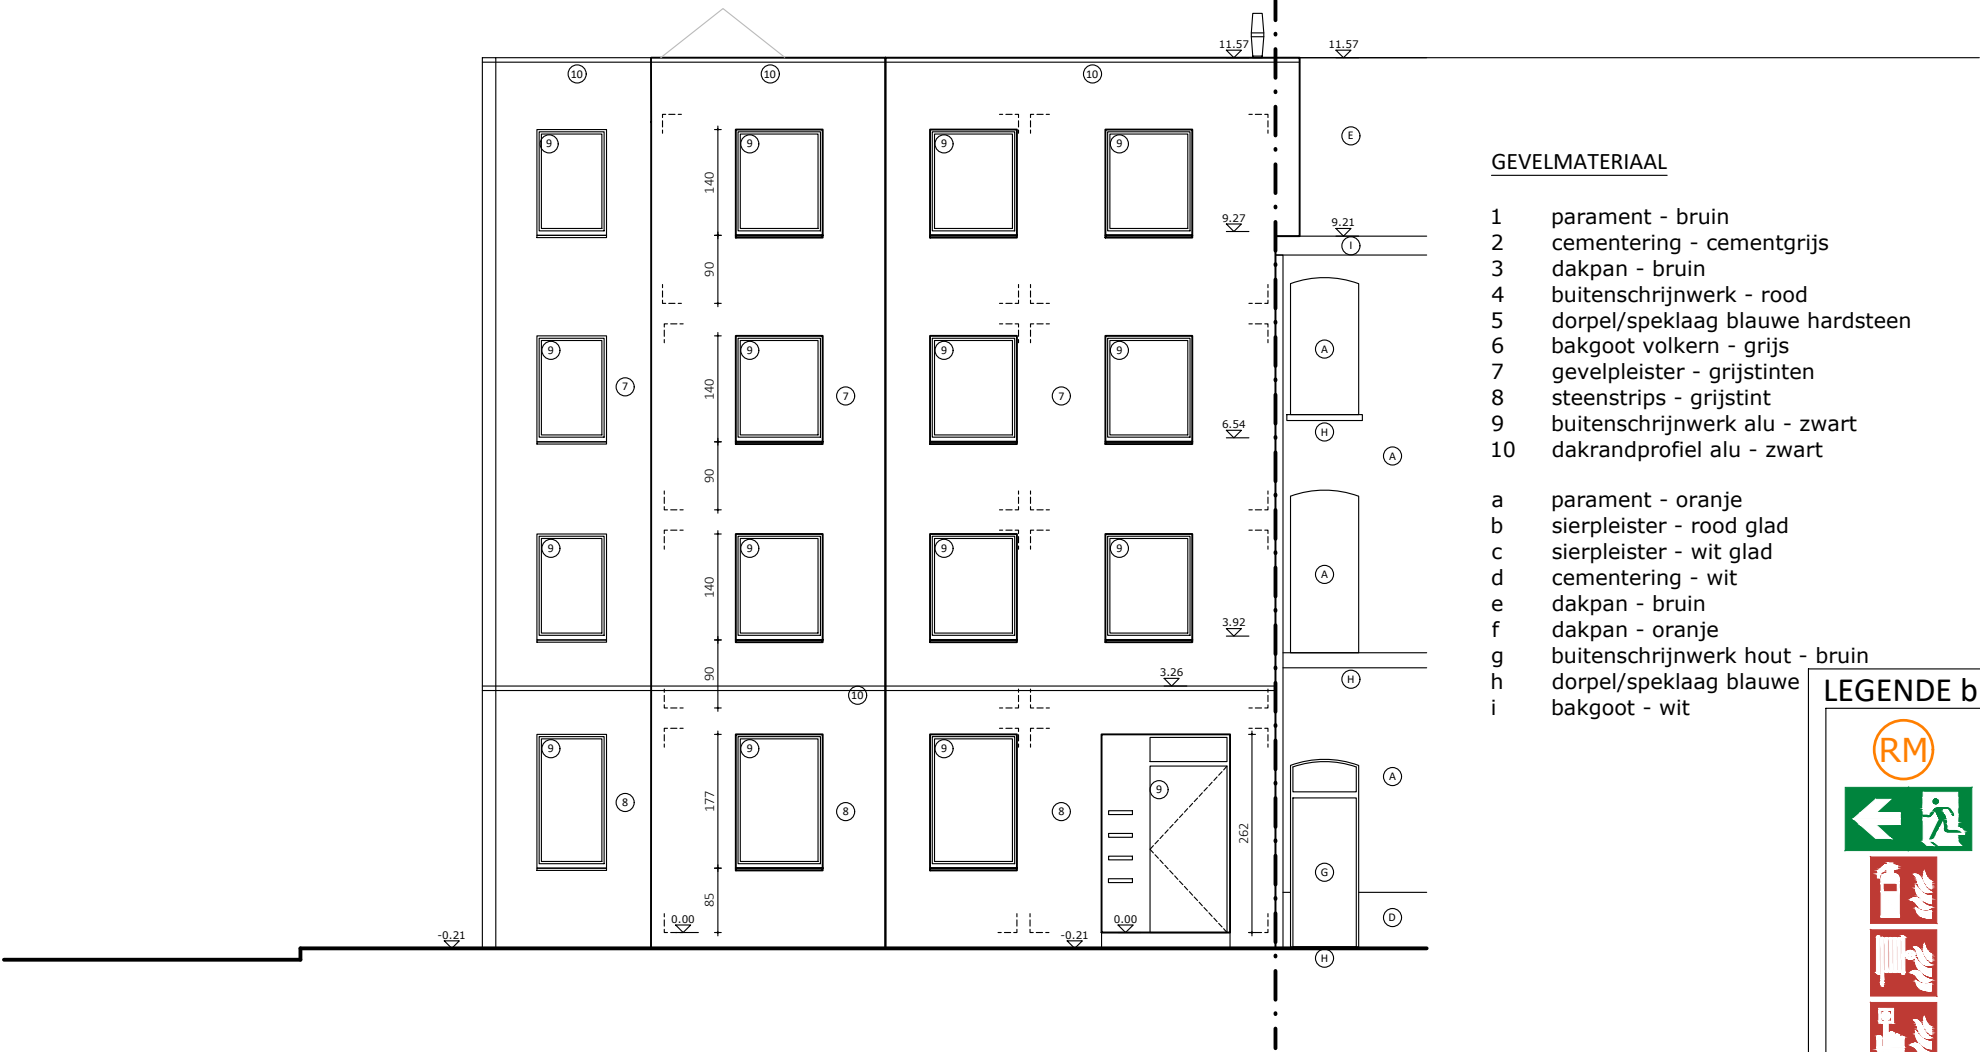

GEVELMATERIAAL

- 1 parament - bruin
- 2 cementering - cementgrijs
- 3 dakpan - bruin
- 4 buitenschrijnwerk - rood
- 5 dorpel/speklaag blauwe hardsteen
- 6 bakgoot volkern - grijs
- 7 gevelpleister - grijs
- 8 steenstrips - grijs
- 9 buitenschrijnwerk alu - zwart
- 10 dakrandprofiel alu - zwart

- a parament - oranje
- b sierpleister - rood glad
- c sierpleister - wit glad
- d cementering - wit
- e dakpan - bruin
- f dakpan - oranje
- g buitenschrijnwerk hout - bruin
- h dorpel/speklaag blauwe
- i bakgoot - wit

LEGENDE brandweer

- rookmelder
- nooduitgang
- brandblusser
- brandhaspel
- handbrandmelder
- circulatie / evacuatiewegen
- compartiment 1 / kamer 1
- compartiment 2 / kamer 2
- compartiment 3 / kamer 3
- compartiment 4 / kamer 4
- compartiment 5 / tech1
- compartiment 6 / tech2
- compartiment 7 / tech3
- compartiment 8 / tech4
- compartiment 9 / gedeeld san. +1
- compartiment 10 / gedeeld san. +2
- compartiment 11 / gedeeld san. +3



2PKarchitecten bv
Hélène Maréchalhof 10B, 9050 GENT
09 278 22 32 | info@2pkarchitecten.be
www.2pkarchitecten.be

PROJECT
2PK122
AKKER

VERBOUWING KAMERWONING
Baudewijn Snauwaert & Machteld Lekens
Akkerstraat 94, 9000 Gent
Gent, Afdeling 15, Sectie F, nr. 2580M

FASE: OMGEVINGSVERGUNNING
VOORGEVEL - NIEUWE TOESTAND
0 1m 2m 3m 4m 5m

BRANDWEER

1/100 @A3
05/03/2025