


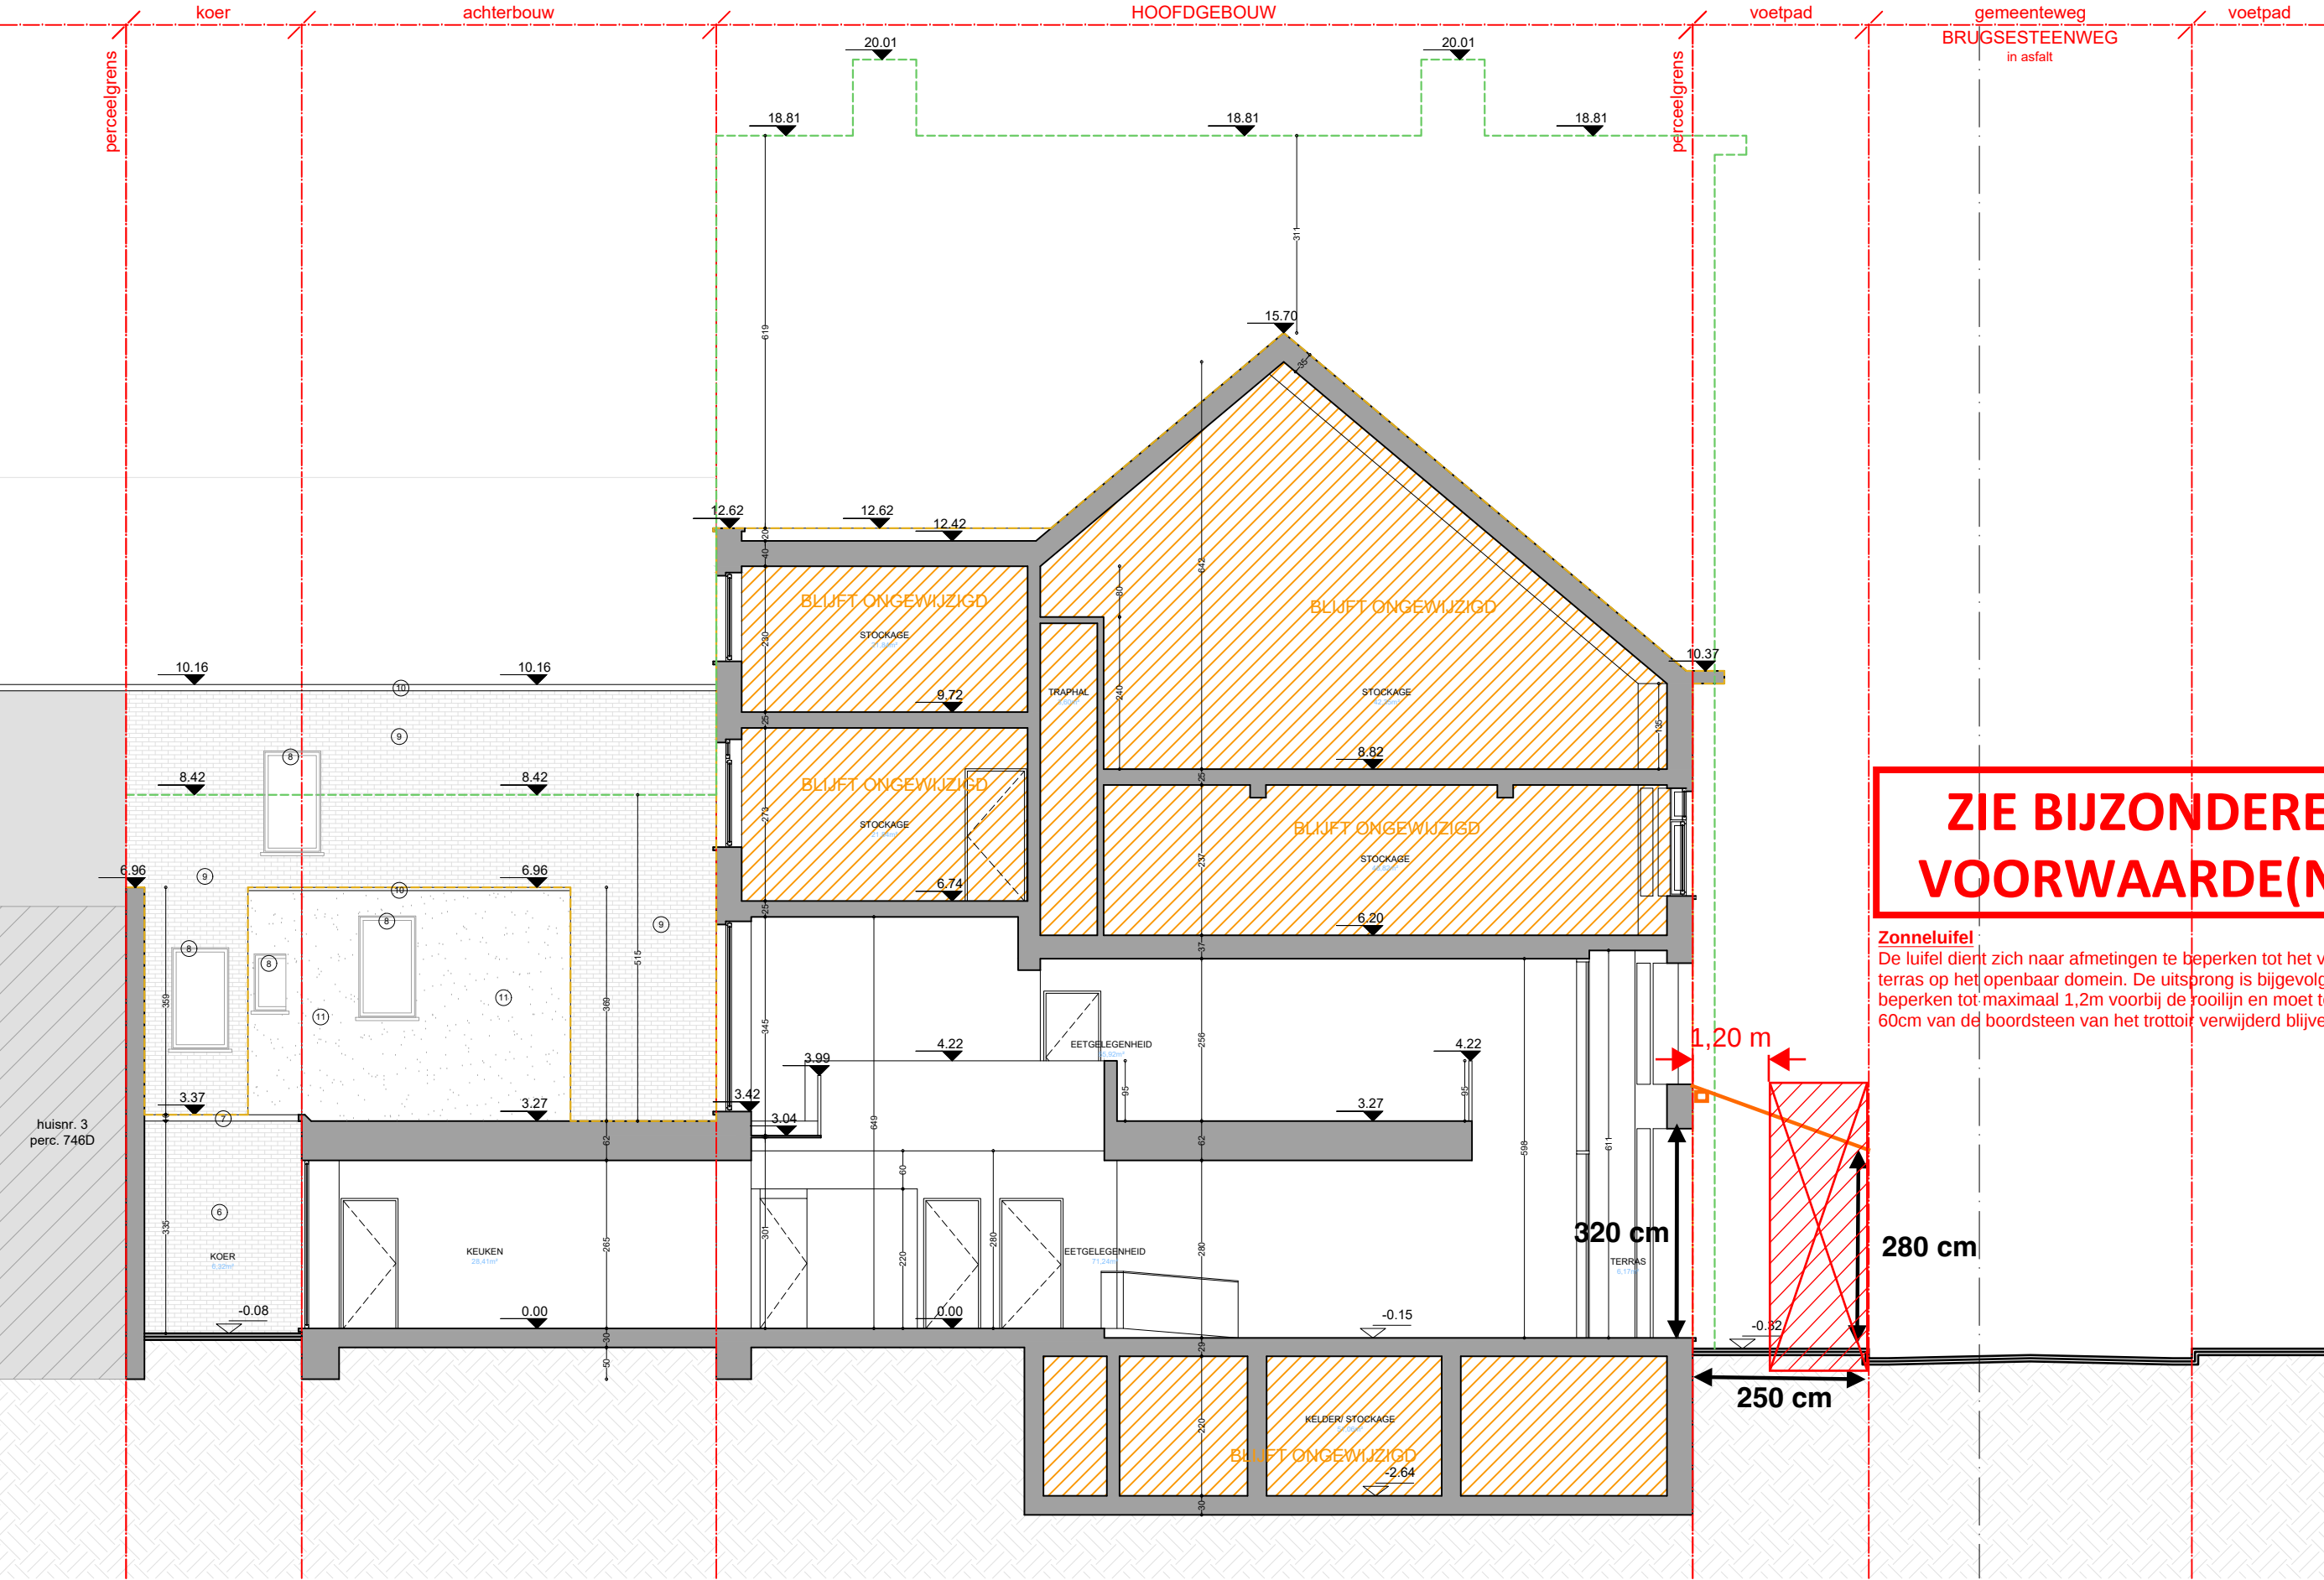

## ZIE BIJZONDERE VOORWAARDE(N)

**Zonneluifel**  
De luifel dient zich naar afmetingen te beperken tot het vergunde terras op het openbaar domein. De uitsprong is bijgevolg te beperken tot maximaal 1,2m voorbij de rooilijn en moet tenminste 60cm van de boordsteen van het trottoir verwijderd blijven.

elk ontwerp of inplanting met specifieke nauwkeurigheidseisen, gebaseerd en/of ingepast op de digitale versie, dient voor uitvoering of verdere goedkeuring te worden nagetrokken en/of gecontroleerd op haalbaarheid voor het beoogde doel

stabiliteit  
stabiliteitswerken uit te voeren volgens studie ingenieur

EPB, veiligheid & ventilatie  
verplichte aanstelling van een veiligheidscoördinator, EPB- en ventilatieverslaggever

maatvoering  
deze plannen zijn opgesteld als principetekeningen, de afmetingen zijn richtinggevend. Alle documenten en maten dienen vooraf en tijdens de werken gecontroleerd te worden. Alle afwijkingen dienen gemeld te worden aan de architect en opdrachtgever. Deze plannen zijn onder voorbehoud van stabiliteitsstudie en technieken



Snedes AA  
Nieuwe toestand

Kortedagsteeg 33  
9000 Gent

plan  
21/39

schaal  
1/100

datum  
05/12/2024

