


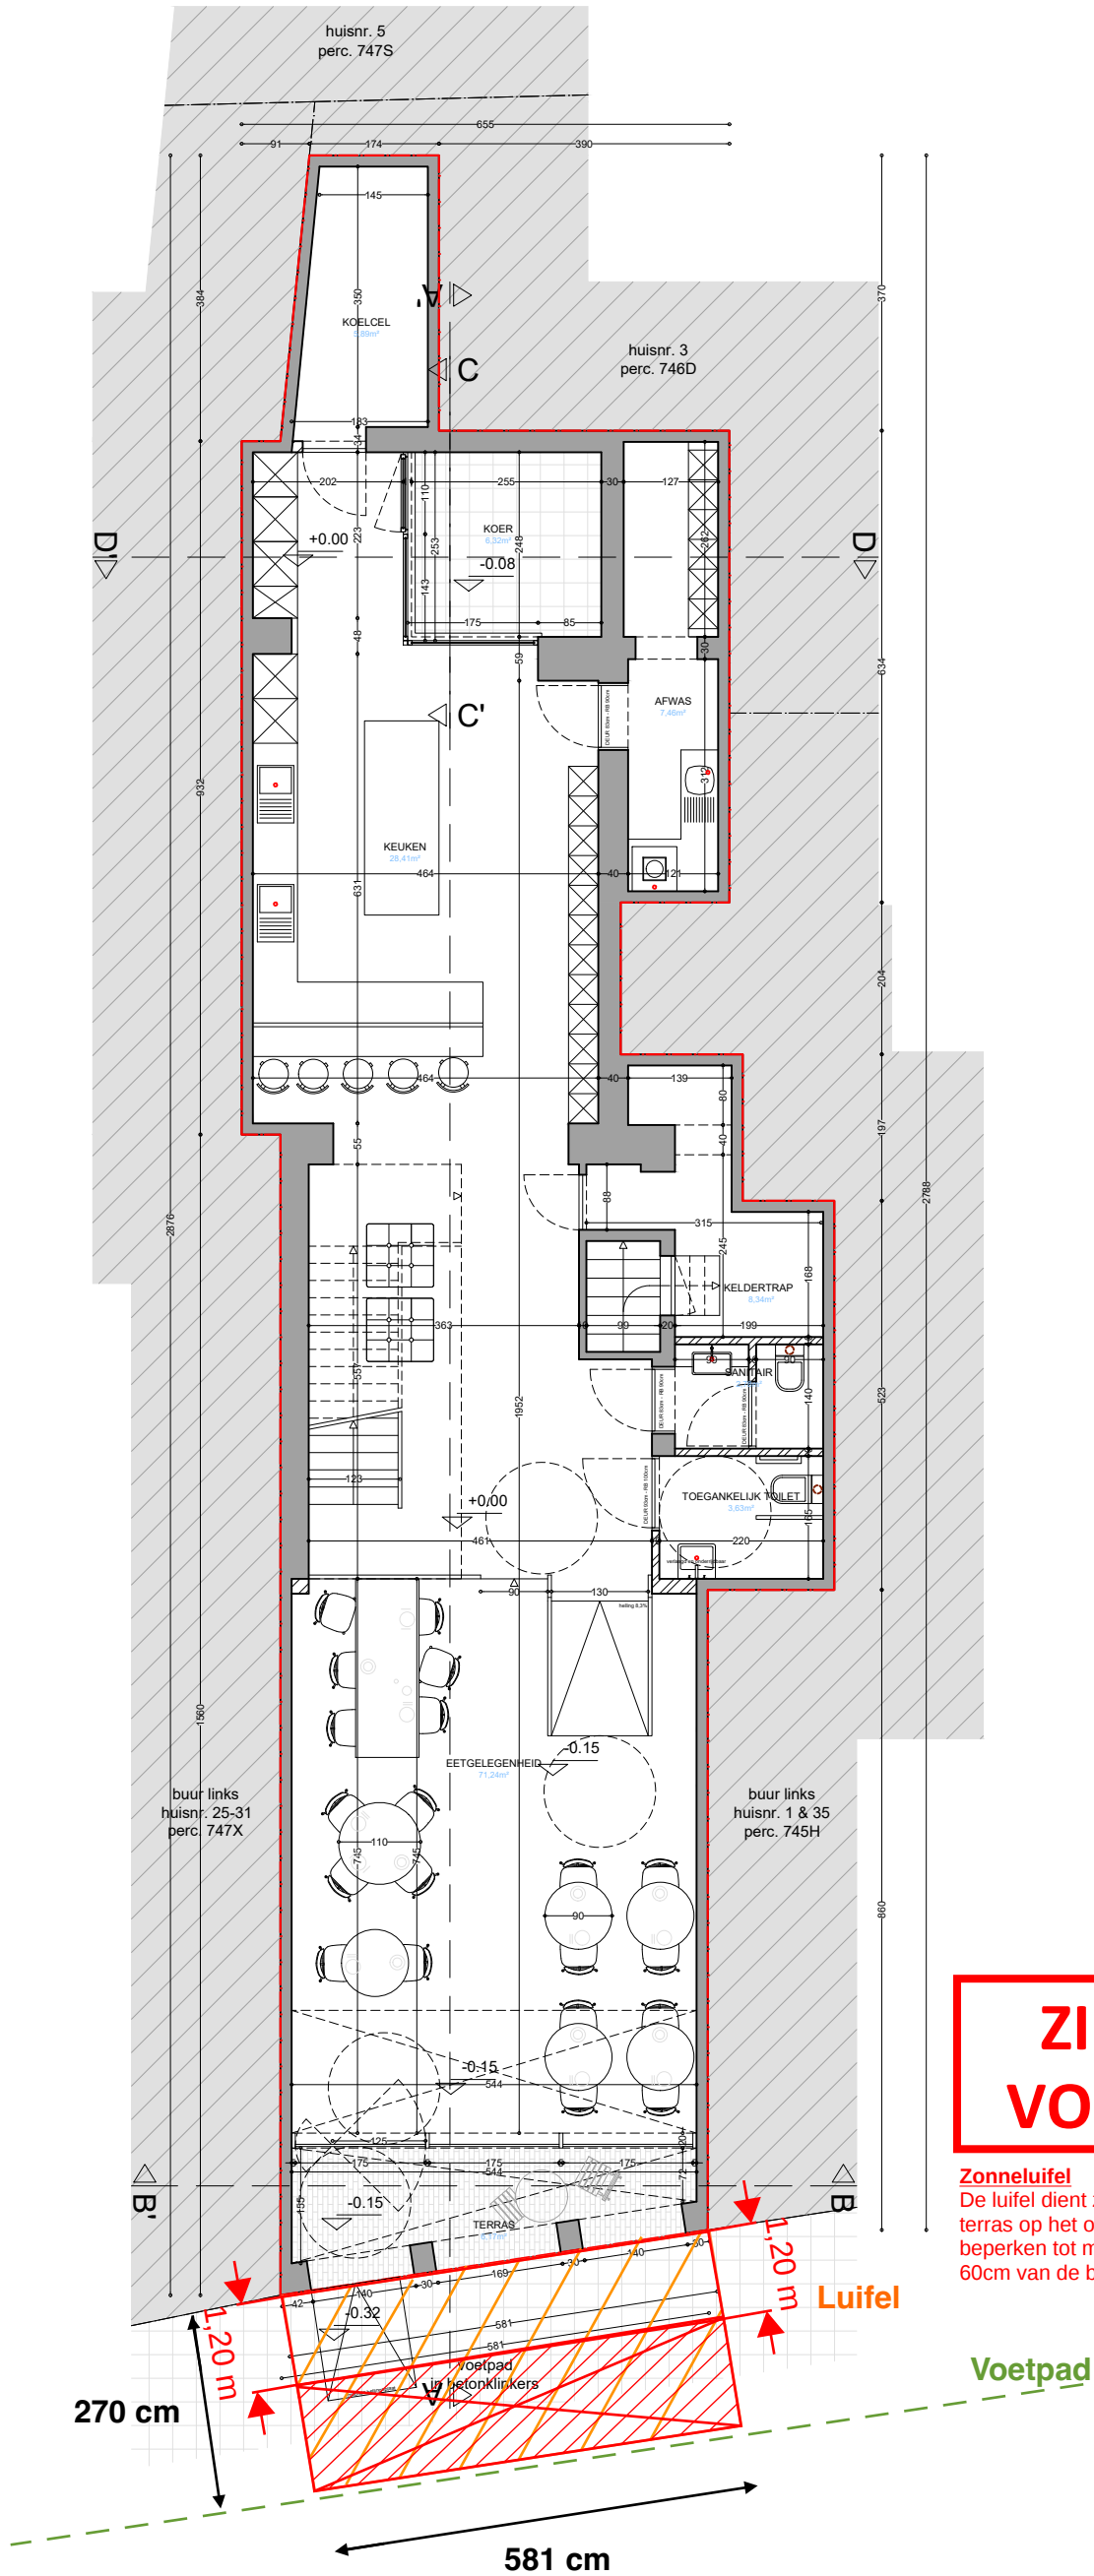

ZIE BIJZONDERE VOORWAARDE(N)

Zonneluifel
De luifel dient zich naar afmetingen te beperken tot het vergunde terras op het openbaar domein. De uitsprong is bijgevolg te beperken tot maximaal 1,2m voorbij de rooilijn en moet tenminste 60cm van de bordsteen van het trottoir verwijderd blijven.

Luifel

Voetpad

elk ontwerp of inplanting met specifieke nauwkeurigheidseisen, gebaseerd en/of ingepast op de digitale versie, dient voor uitvoering of verdere goedkeuring te worden nagetrokken en/of gecontroleerd op haalbaarheid voor het beoogde doel

stabiliteit
stabiliteitswerken uit te voeren volgens studie ingenieur

EPB, veiligheid & ventilatie
verplichte aanstelling van een veiligheidscoördinator, EPB- en ventilatieverslaggever

maatvoering
deze plannen zijn opgesteld als principetekeningen, de afmetingen zijn richtinggevend. Alle documenten en maten dienen vooraf en tijdens de werken gecontroleerd te worden. Alle afwijkingen dienen gemeld te worden aan de architect en opdrachtgever. Deze plannen zijn onder voorbehoud van stabiliteitsstudie en technieken



Gelijkvloers
Nieuwe toestand

Kortdagsteeg 33
9000 Gent

plan
17/39

schaal
1/100

datum
05/12/2024

