


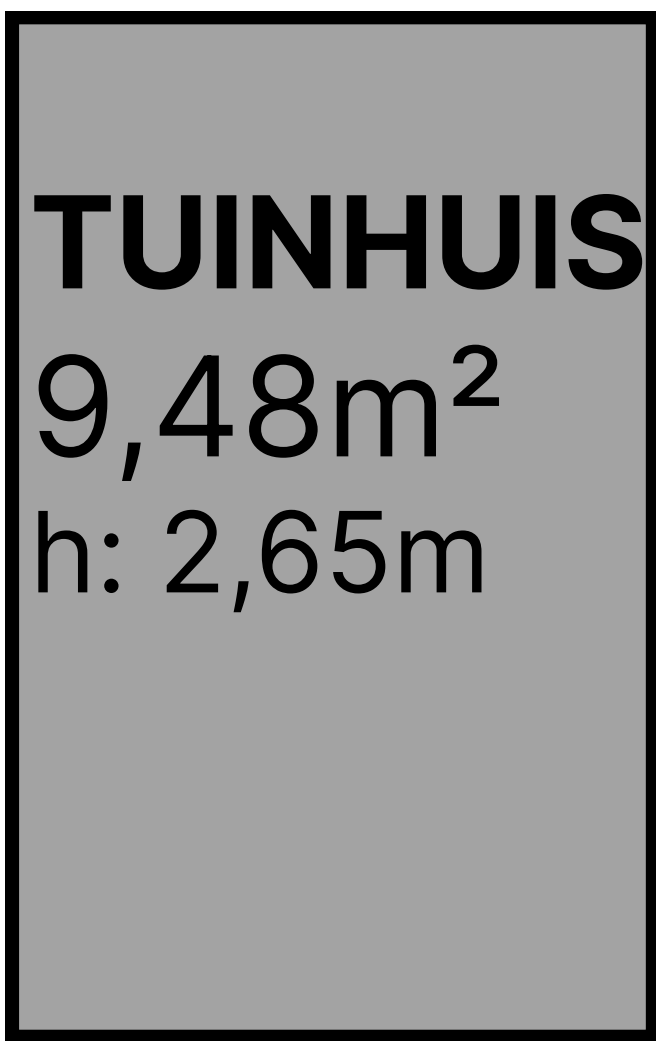

NIEUWE TOESTAND

SCHAAL
→ 1m


WADI

WANDELPAD

waterdoorlatende en
waterpasserende klinker
8,64m²

TERRAS

niet-waterdoorlatende tegels
33,6m²

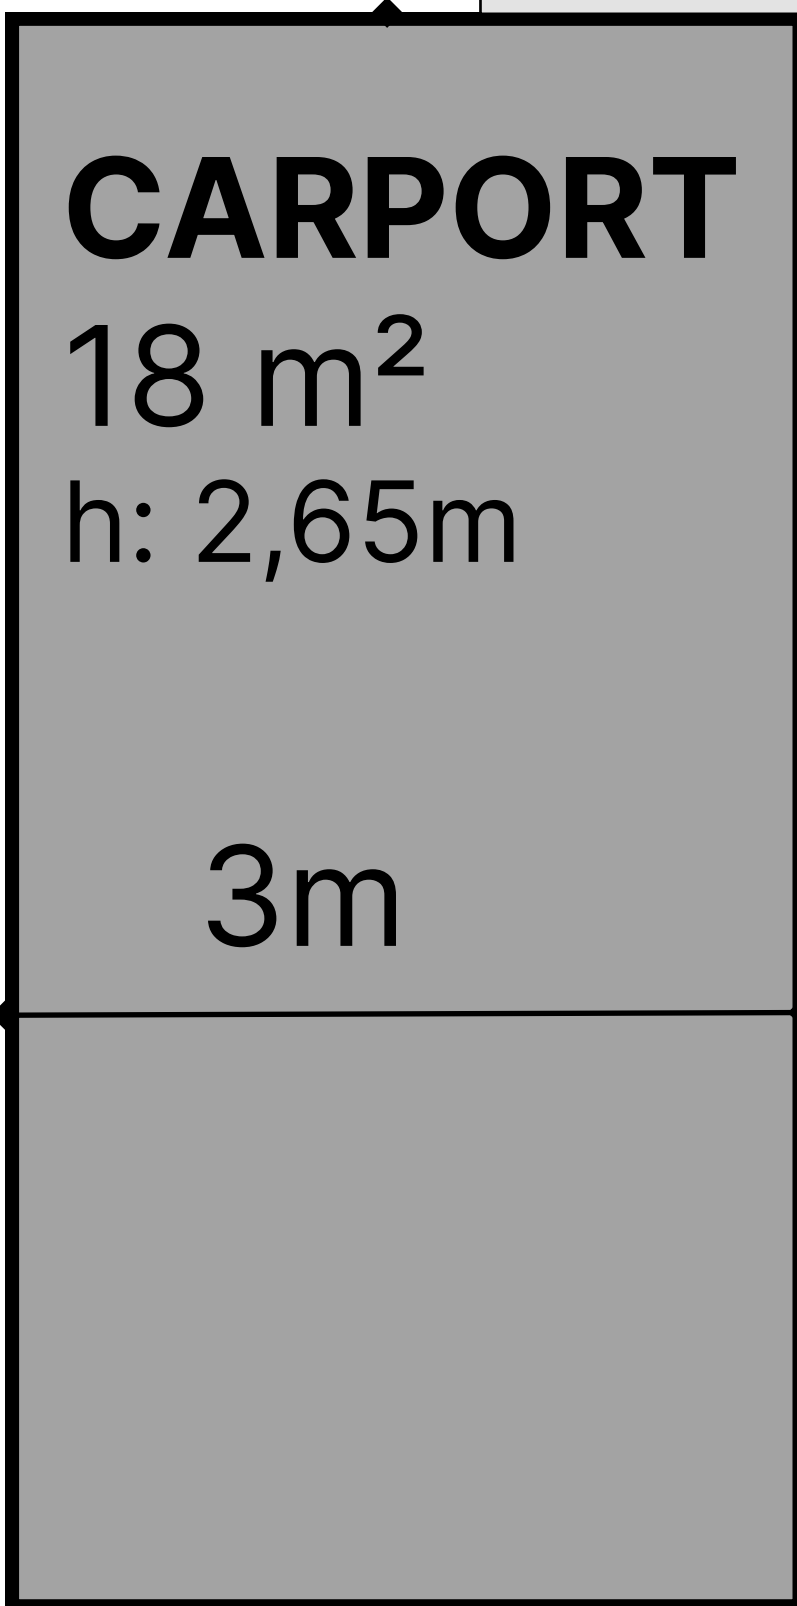

OPRIT

waterdoorlatende en
waterpasserende klinker
helling < 2%
41m²

ZIE BIJZONDERE
VOORWAARDE(N)



May Sartonstraat