


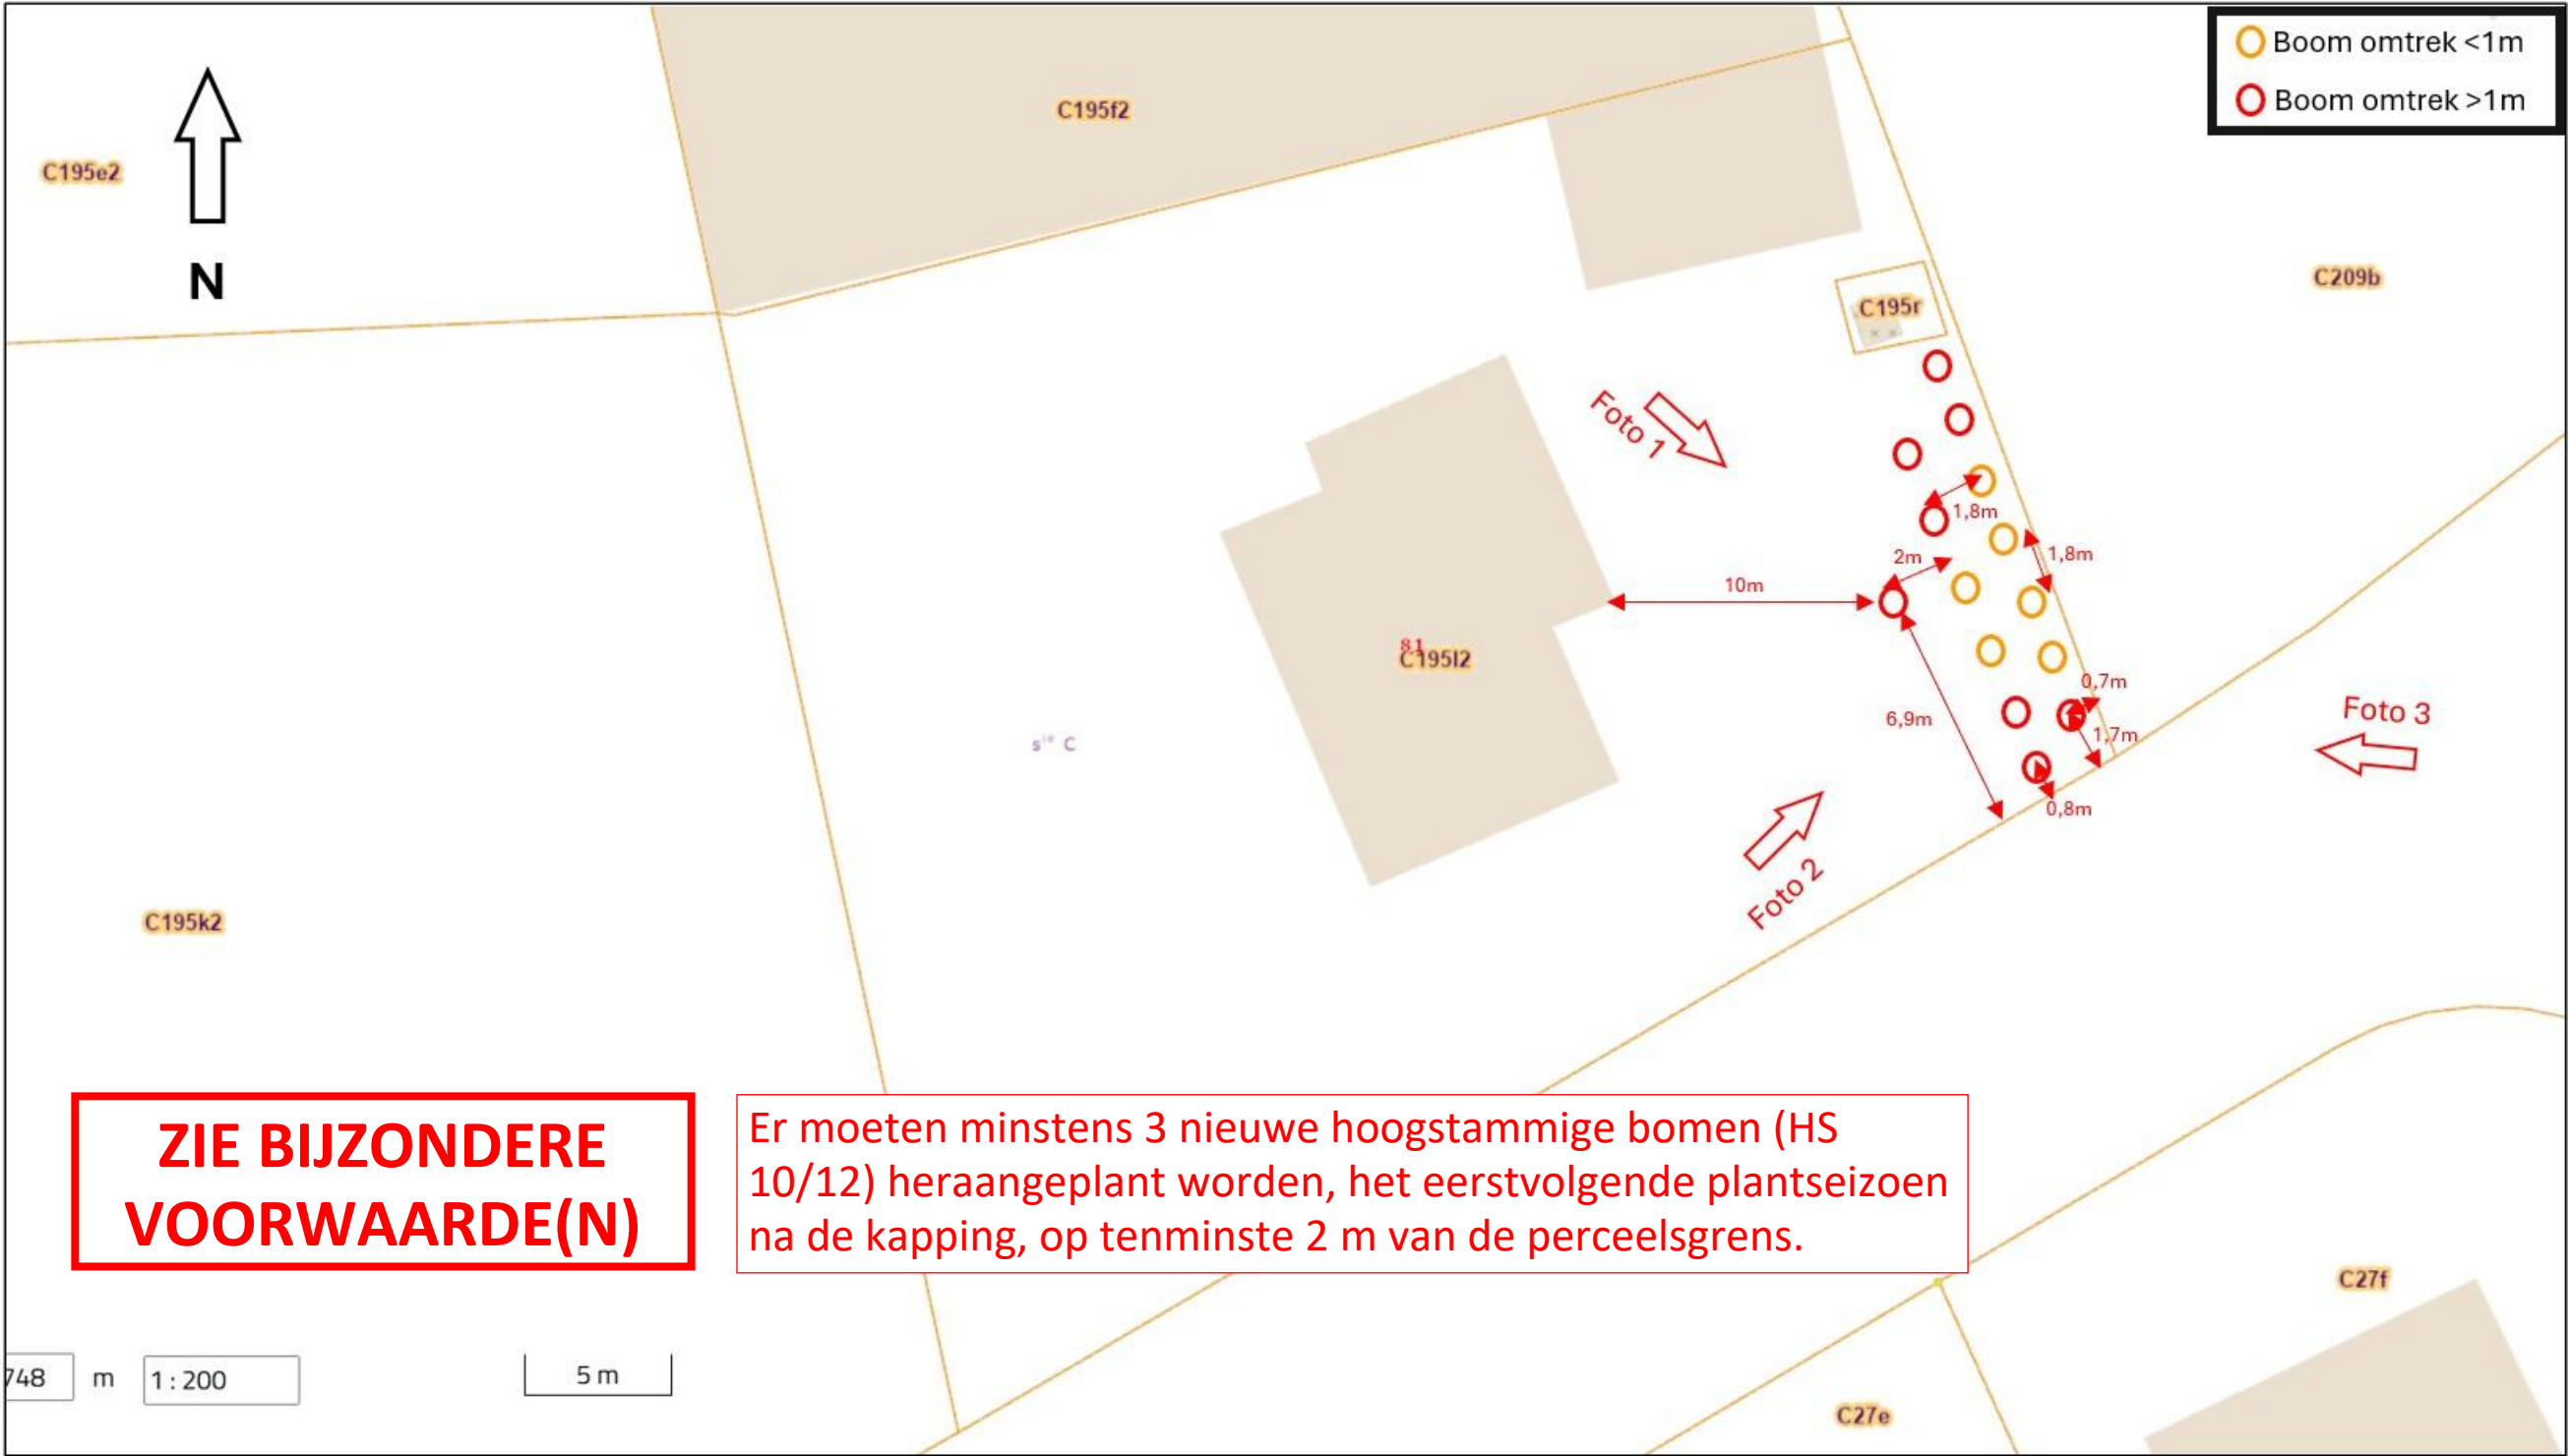

- Boom omtrek <1m
- Boom omtrek >1m

**ZIE BIJZONDERE
VOORWAARDE(N)**

Er moeten minstens 3 nieuwe hoogstammige bomen (HS 10/12) heraangeplant worden, het eerstvolgende plantseizoen na de kapping, op tenminste 2 m van de perceelsgrens.