


**ZIE BIJZONDERE  
VOORWAARDE(N)**

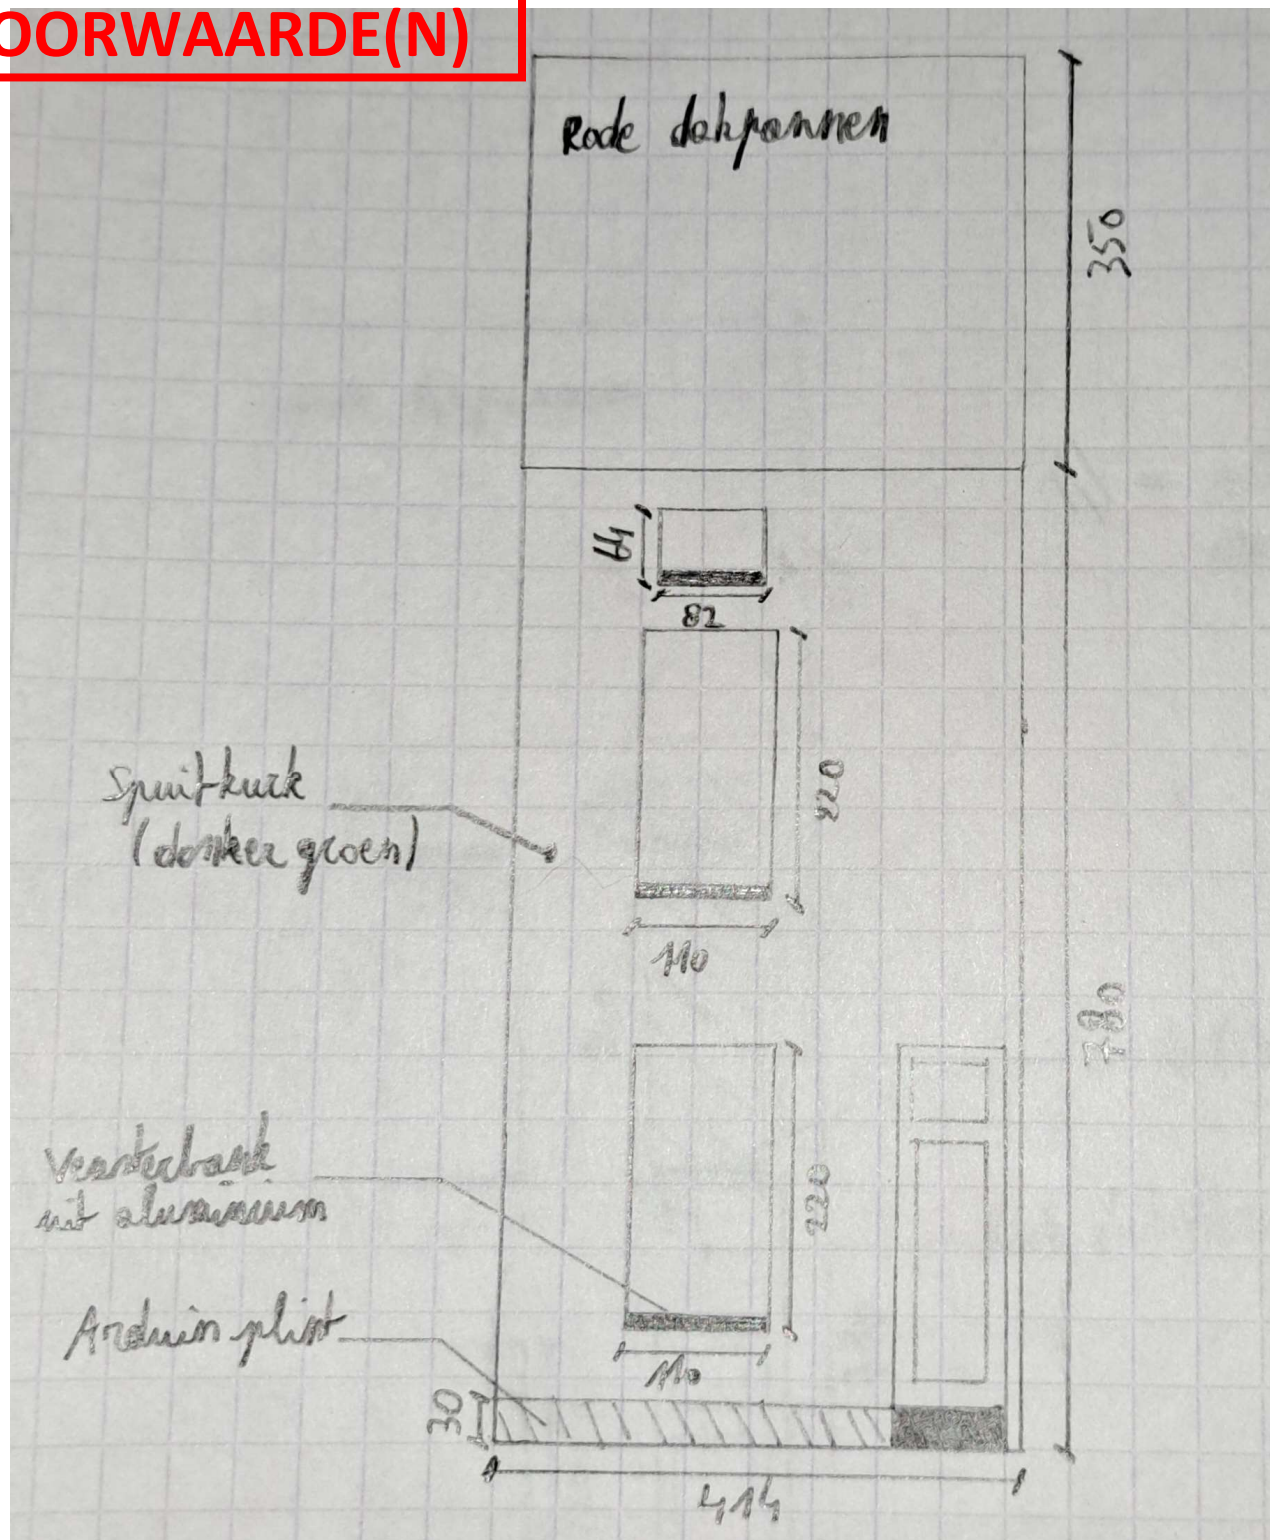

Nieuwe toestand

Schaal: 1/100